


Kab. NYY-J-5x16mm²
GR3 no GSS-1

EL. sadale SAS-1
grupu sadale v/a ar 24mod.viet.

Pu=5,5kW
Pa=4,4kW
Iu=8,84A
Ia=7,07A

Slēdzis
3P40A

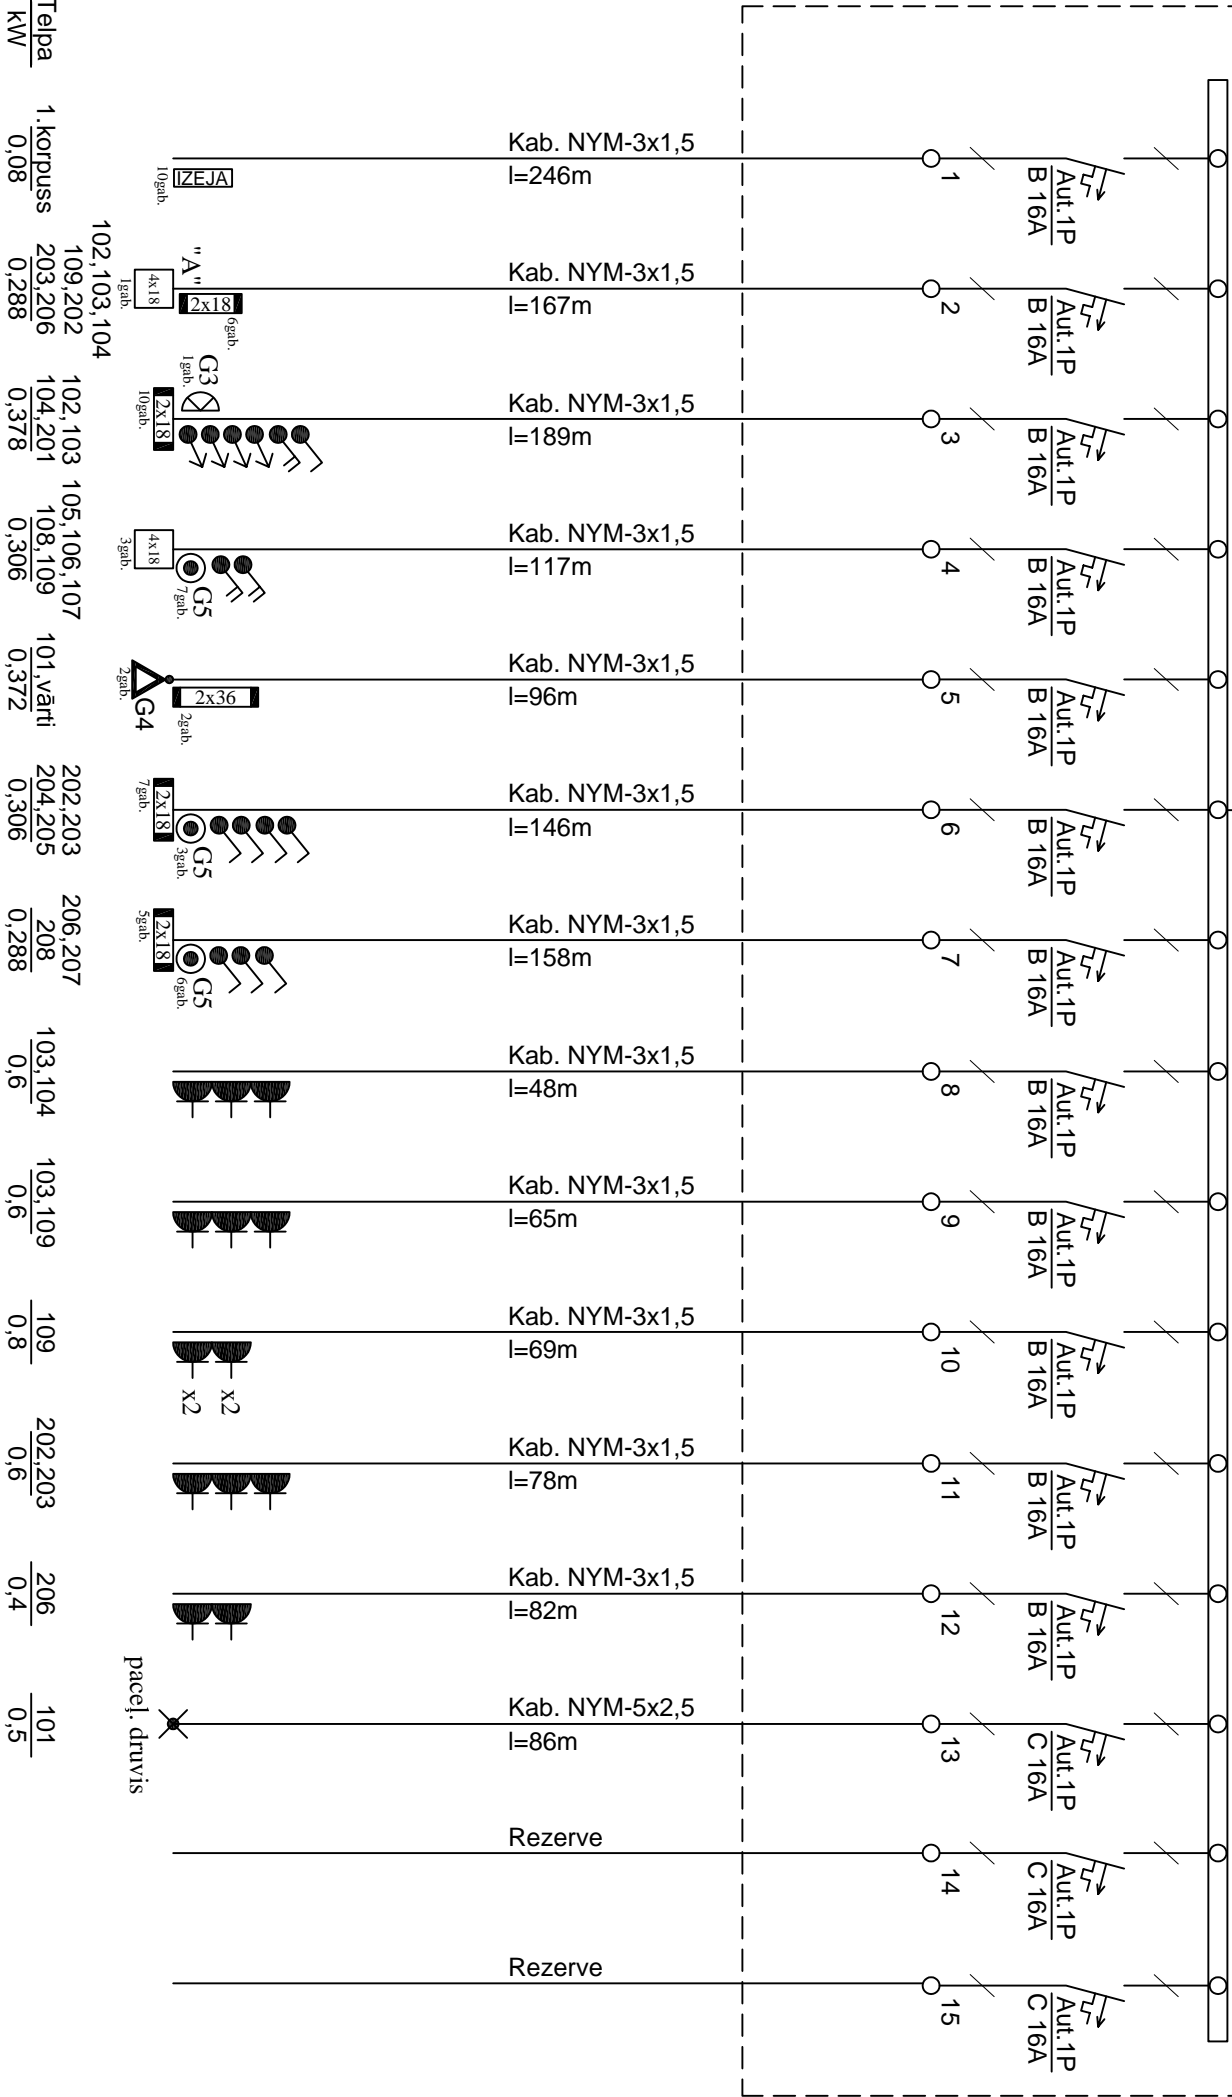

Telpa
1.korpuss
0,08

102,103,104
109,202
203,206

102,103
104,201
105,106,107
108,109

101,vārti
0,372

202,203
204,205
206,207
208

103,104
0,6

103,109
0,6

109
0,8

202,203
0,6

206
0,4

101
0,5

Paskaidrojumi:
1. Projekta sastāvu un kopējos paskaidrojumus skatīt lapā EL-1.

<div><div><div>LIEPĀJAS</div><div>energo montāža</div><div>LEM</div></div><div>SIA " Liepājas Energomontāža"</div></div>				PASŪTĪTĀJS: Ventspils Brīvostas pārvalde JĀŅA IELA 19, VENTSPILS, REĢ.NR.90000284085					
Objekts: Ventspils Augsto tehnoloģiju parka ēkas Nr.3 jaunbūve Ventspils Augsto tehnoloģiju parkā, Kaiju ielā 9, Ventspilī									
Projekta daļa: EL		Elektroapgāde		STADIJA		LAPA			
Izstr.		J.Stīvrīņš		TP		EL-10			
Lapa:		Sadales SAS-1 principiālā slēguma shēma		REM. Nr.					