


Kab. NYY-J-5x16mm²  
GR4 no GSS-1

EL. sadale SAS-2  
grupu sadale v/a ar 48mod.viet.

Slēdzis  
3P40A

Pu=14,7kW  
Pa=11,76kW  
Iu=23,6A  
Ia=18,8A

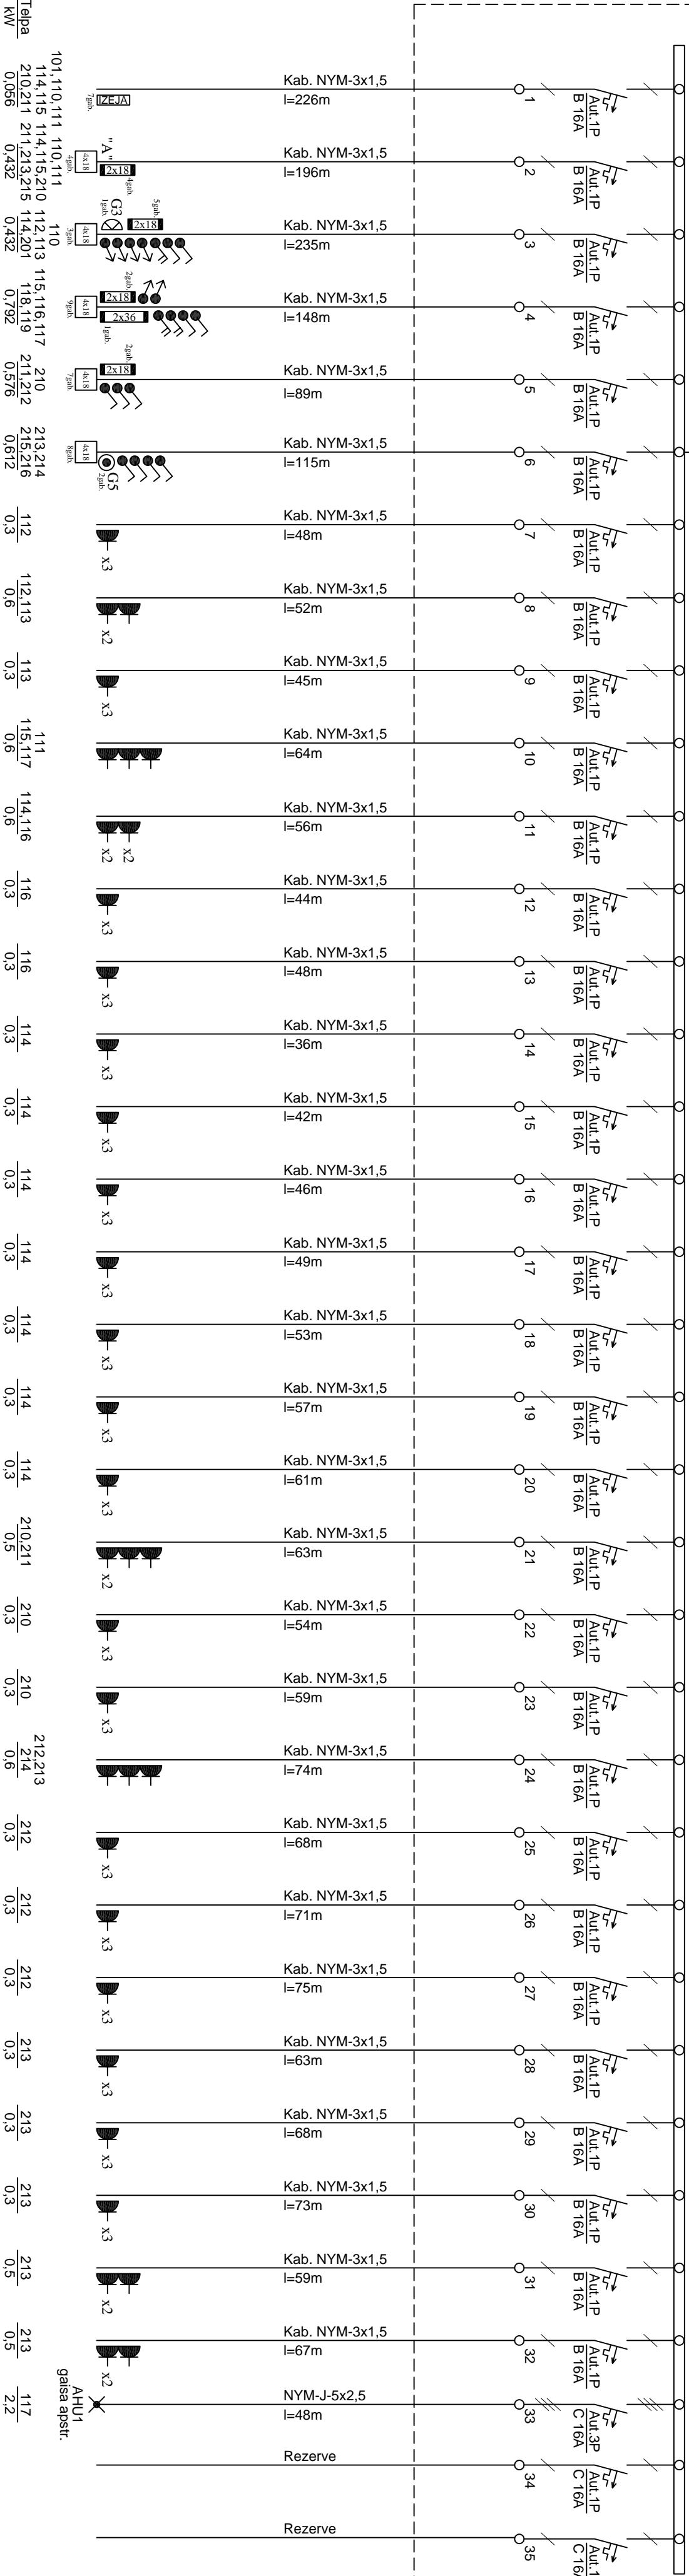

Paskaidrojumi:  
1. Projekta sastāvu un kopējos paskaidrojumus skatīt lapā EL-1.

<div><div><div>LIEPĀJAS</div><div>energo montāža</div></div><div>SIA "Liepājas Energomontaža"</div></div>				Pasūtītājs: Ventspils Brīvostas pārvalde JĀNA IEĻA 19, VENTSPILS, REĢ.NR.90000284085			
Projekta daļa: EL				Elektroapgāde			
Izst. J.Sivriņš				TP EL-11			
Lapa:				REM. Nr.			
Sadales SAS-2 principiālā slēguma shēma							