


NaU. N11W-U-3X10111111-
GR1 no GSS-3

EL. sadale SAS-4
grupu sadale v/a ar 48mod.viet.

Pu=15,9kW
Pa=12,7kW
Iu=25,5A
Ia=20,4A

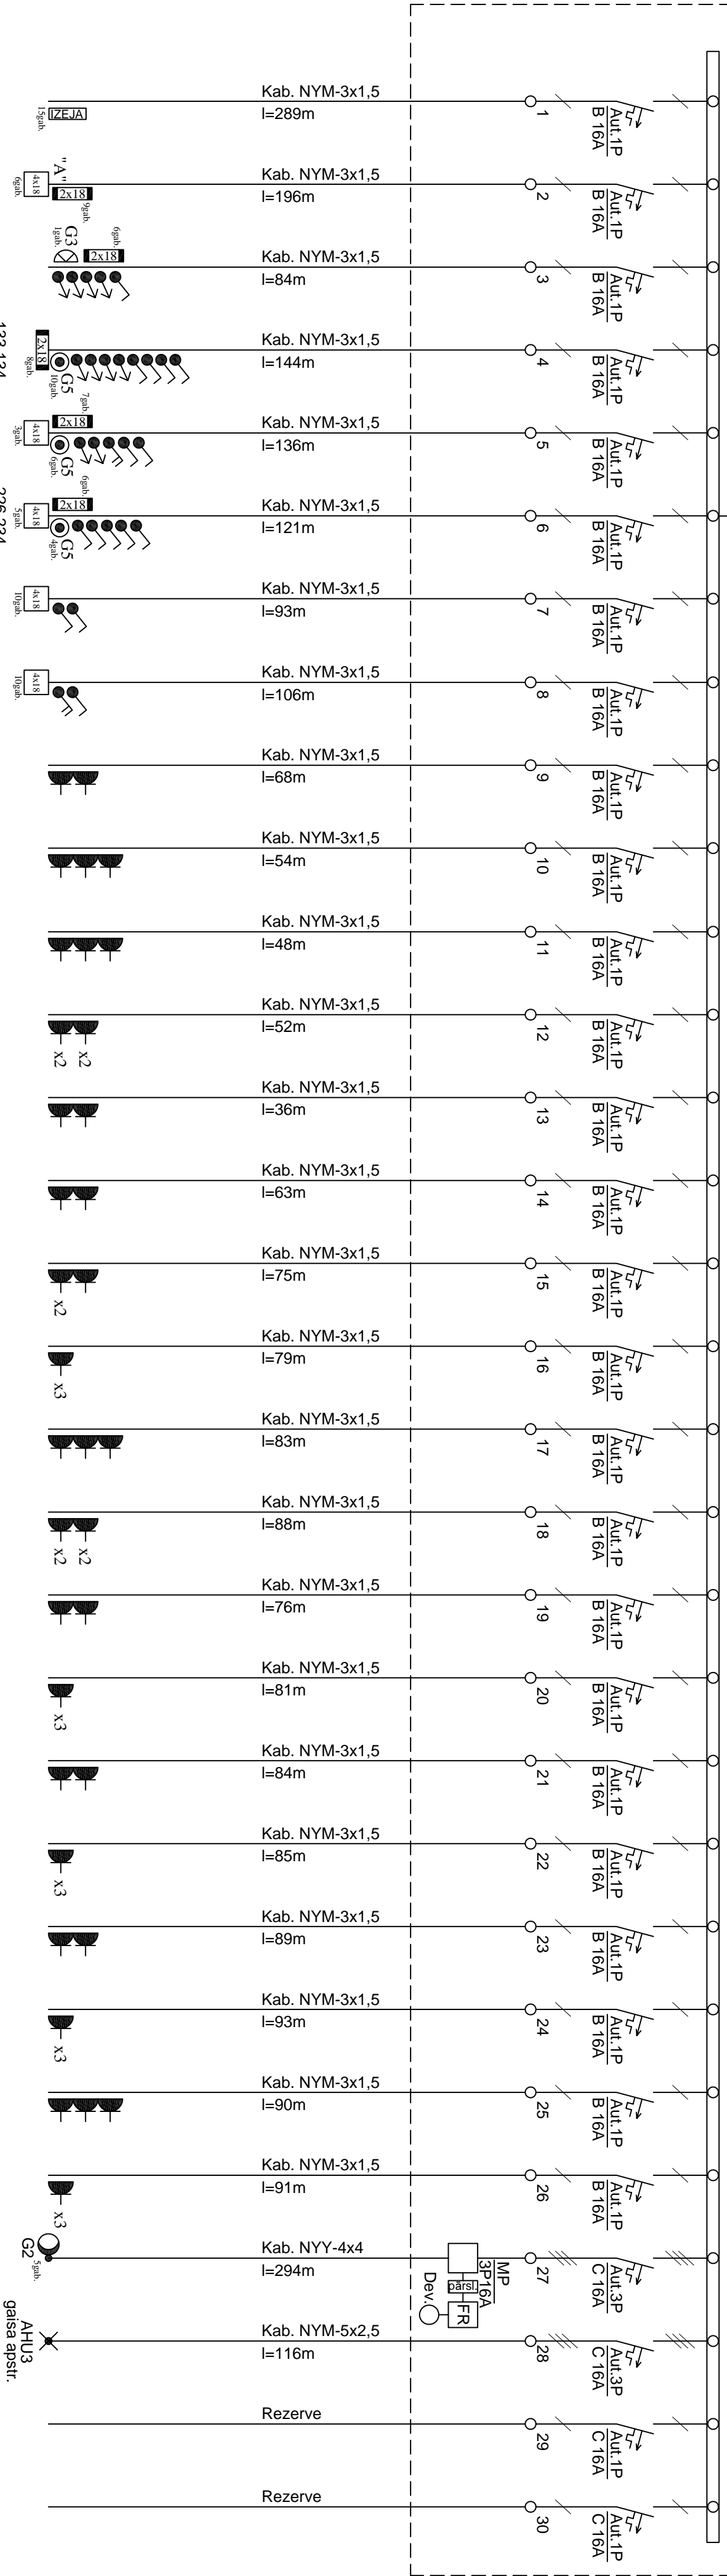

Telpa	1.,2.st.	1.,2.st.	225	ceļš	136,137	229	230,231	232,233	132	133	141	141	140	ģeibuve	226	226	229,234	224	230	230	231	231	232	232	233	233	teritorija	218
kW	0,12	0,756	0,234	0,468	0,576	0,648	0,72	0,72	0,4	0,6	0,6	0,6	0,4	0,4	0,4	0,3	0,3	0,6	0,4	0,3	0,4	0,3	0,4	0,3	0,3	0,75	3,0	

Paskaidrojumi:
1. Projekta sastāvu un kopējos paskaidrojumus skatīt lapā EL-1.

<div><div><div>LIEPĀJAS</div><div>energo montāža</div></div><div>SIA "Liepājas Energomontāža"</div></div>				Pasūtītājs: Ventspils Brīvostas pārvalde JĀNA IEĻA 19, VENTSPILS, REĢ.NR.90000284085			
Objekts: Ventspils Augsto tehnoloģiju parka ēkas Nr.3 jaunbūve Ventspils Augsto tehnoloģiju parkā, Kaiju ielā 9, Ventspilī				Projekta daļa: EL			
				Elektroapgāde			
Izstr.				TP		EL-13	
Lapa:				REM. Nr.			
				Sadales SAS-4 principiālā slēguma shēma			