


2.stāva plāns

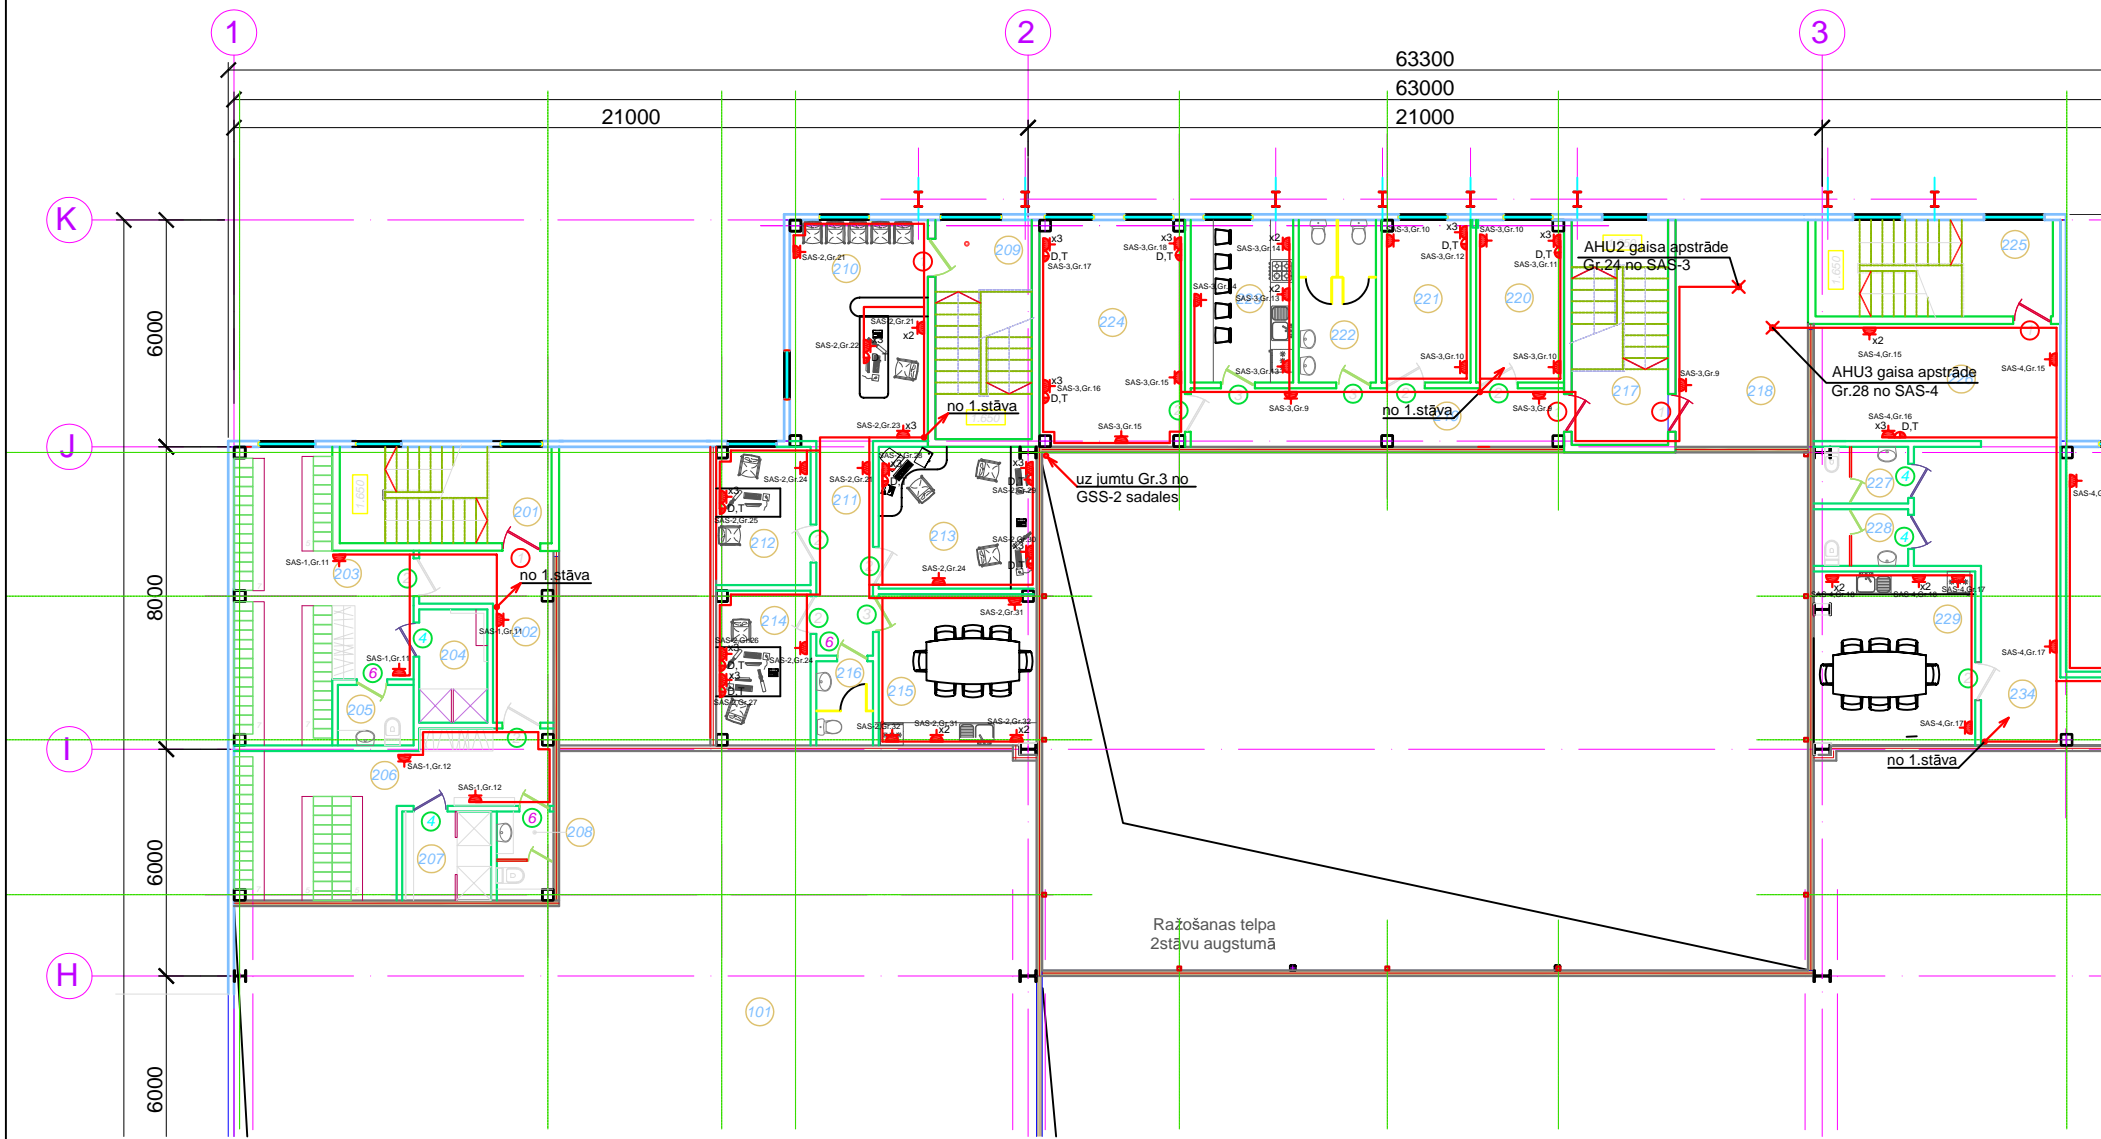

Paskaidrojumi:
1. Projekta sastā

- Rozete 230V v/a
- Datu rozete v/a
- Rozešu bloks 3F +1F
- Kab.līnija
- Kabeļu trepe
- Iekārtas pieslēguma vieta
- Zemējuma kontūrs

<div><div>LIEPĀJAS</div><div>LEMO</div><div>energo montāža</div></div> <div>SIA " Liepājas Energomontāža"</div>		
Izstr.	J.Stivriņš	