RIEVSIENAS FASĀDE

M 1:200

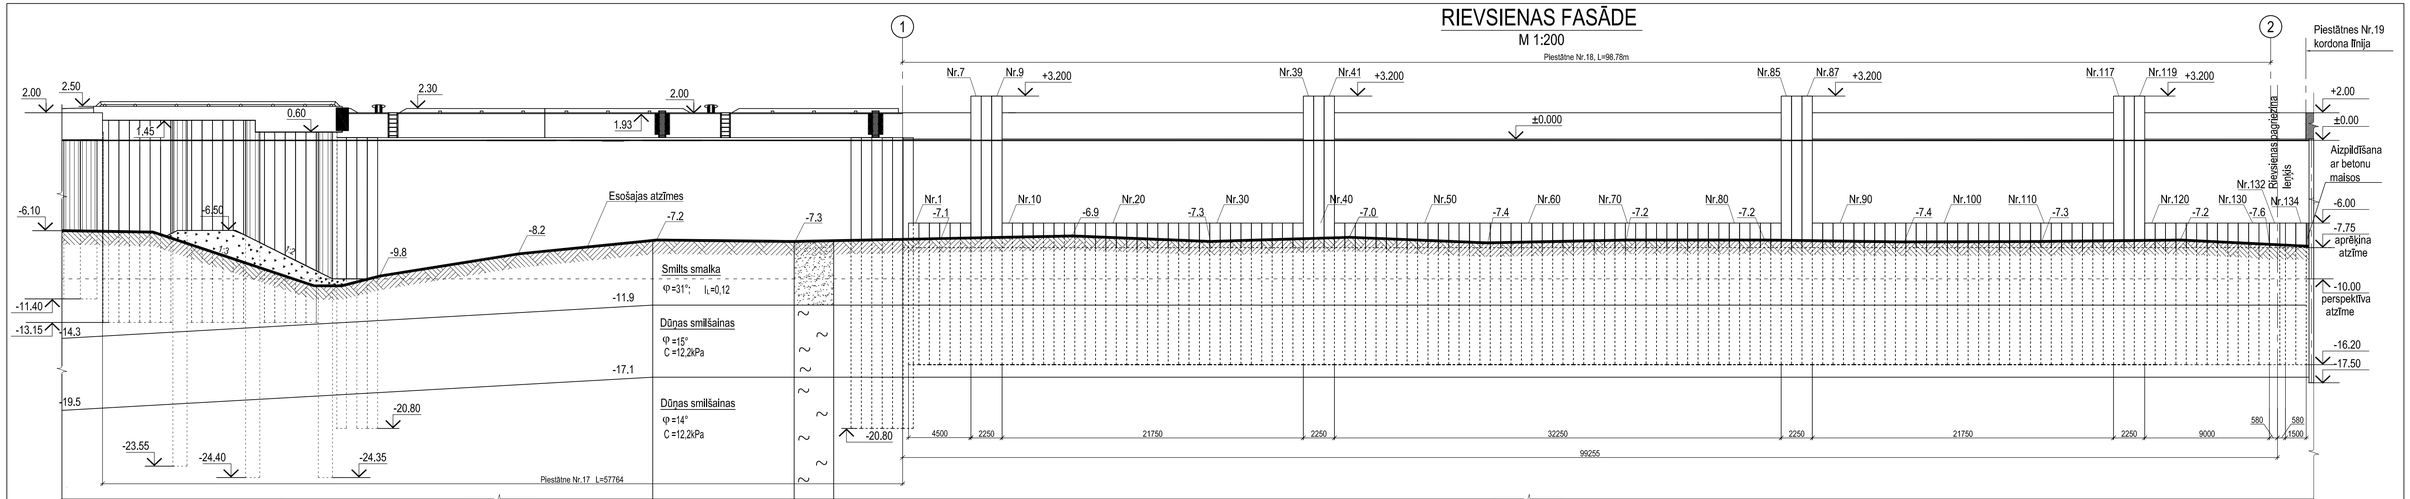

Piezīmes.

1. Šo rasējumu skatīt kopā ar rasējumu P-33210.
2. Izmēri doti milimetros, izņemot īpaši norādītos, atzīmes - absolūtās metros Baltijas augstumu sistēmā.

Izmaiņa	Datums	Apraksts	Izmaiņas veica	Paraksts

Projektētājs	SIA " JŪRAS PROJEKTS" GERTRŪDES 33/35, Rīga, LV-1011, LATVIJA Tālr. +371 67276534, Fakss +371 67842509 E-pasts: juras@projekti.lv	
Projekta d. vad.	J.Marnauza	
Projektētājs	S.Ivane	
Pārbaudīja	L.Sējoplina	
Datums	24.01.2013	
Lapas sk./Nr.	P-33213	Izm. -

Projekta Nr.	12-22-HR		
Pasūtītājs	VENTSPILS BRĪVOSTAS PĀRVALDE		
Objekta nosaukums: Ventspils brīvostas piestātnes Nr.18 renovācija Pilsta ielā 7, Ventspilī 2. kārta	Stadija	Faila nosaukums	Lapu skaits
	TP	33213.dwg	
Lapas nosaukums: Rievpāļu zemūdens siena. Rievsienas fasāde.	Lapa	Mērogs	Nr.p.k.
	HR2-5	M1:200	