




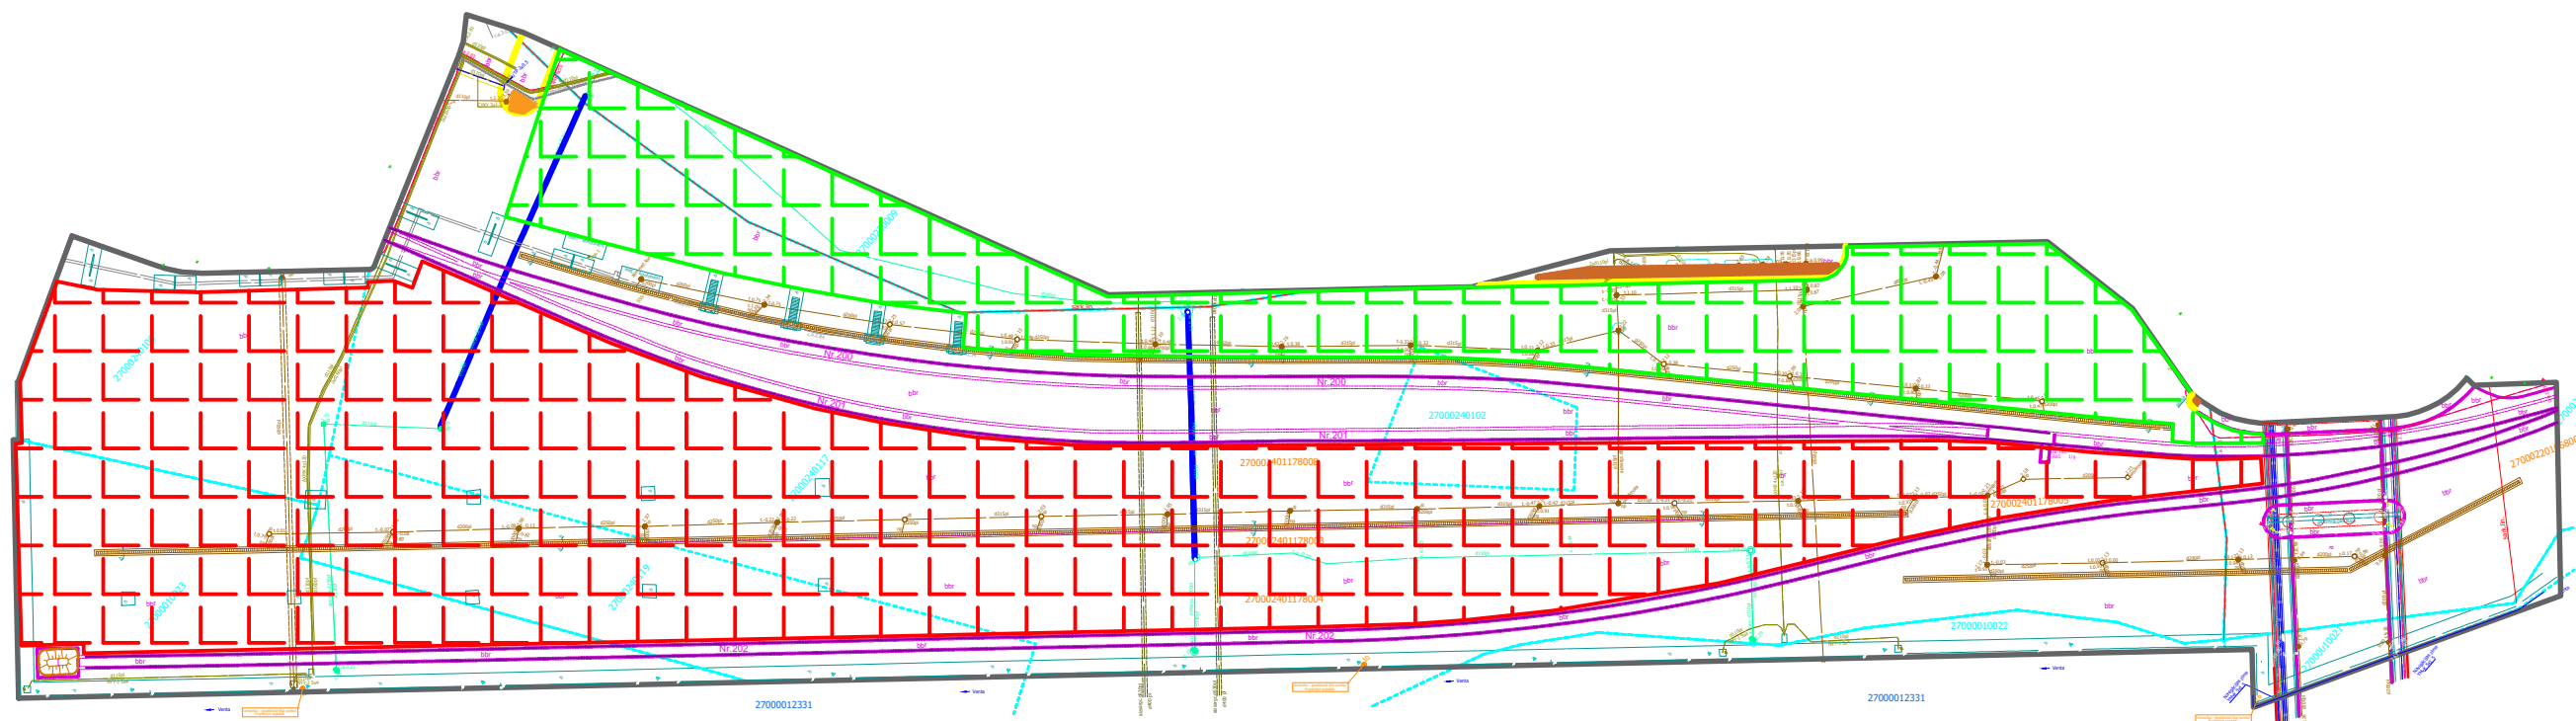


Darbu robežu plāns

Ventspils brīvostas piestātnes Nr.12 kraujlaukuma seguma un inženiertīklu atjaunošana



Pieņemtie apzīmējumi:

-  - 1.kārtas būvdarbu zona (3800m²)
-  - 2.kārtas būvdarbu zona (9550m²)
-  - betona apmaļu nomaiņa (1.kārta)
-  - seguma remonta zonas (1.kārta)
-  - ūdensvada atjaunošana (1.kārta)