


DARBA ROBEŽU PLĀNS

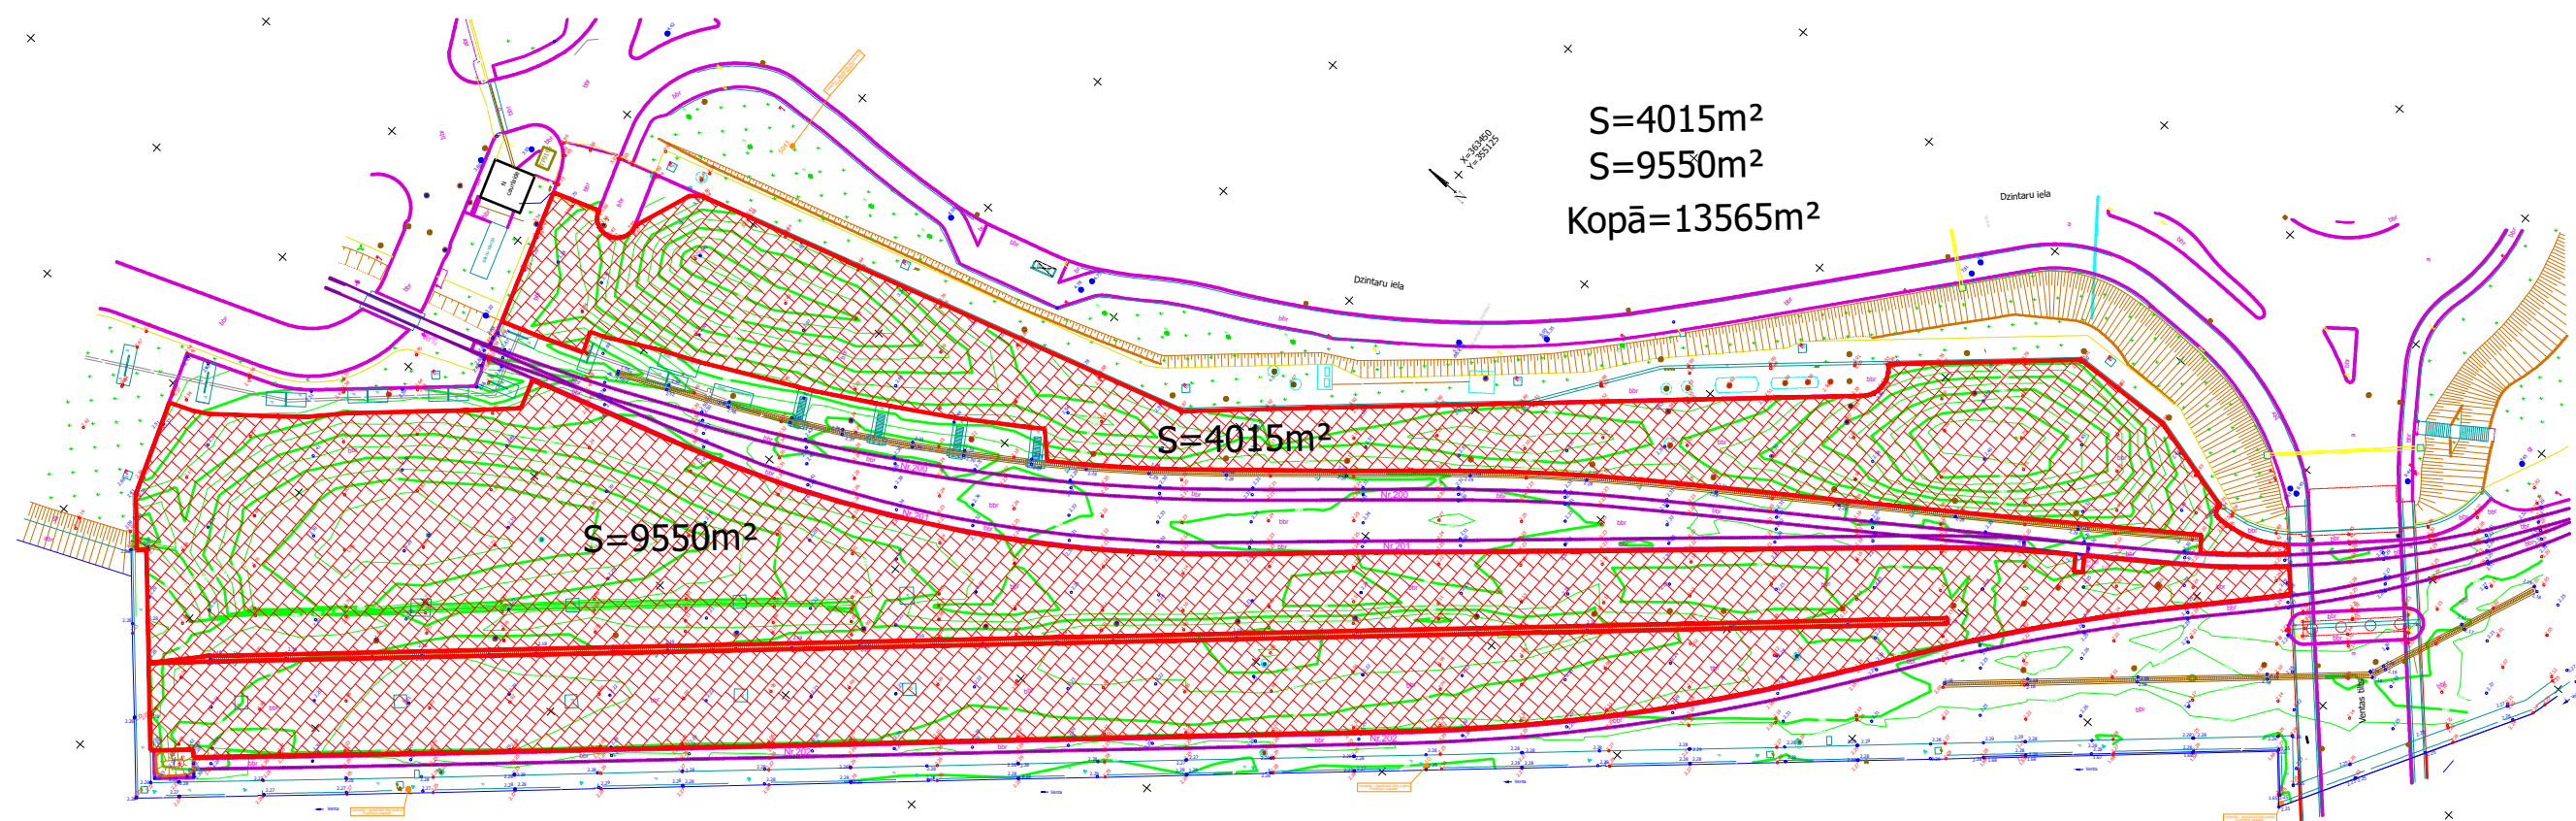

- Esošā betona bruģakmens (200x165x120) seguma demontāžas un jauno betona plātņu (300x300x160) seguma ierīkošanas darbu robežas ar orientējošo platību 13 600m².