


Objekta novietnes shēma

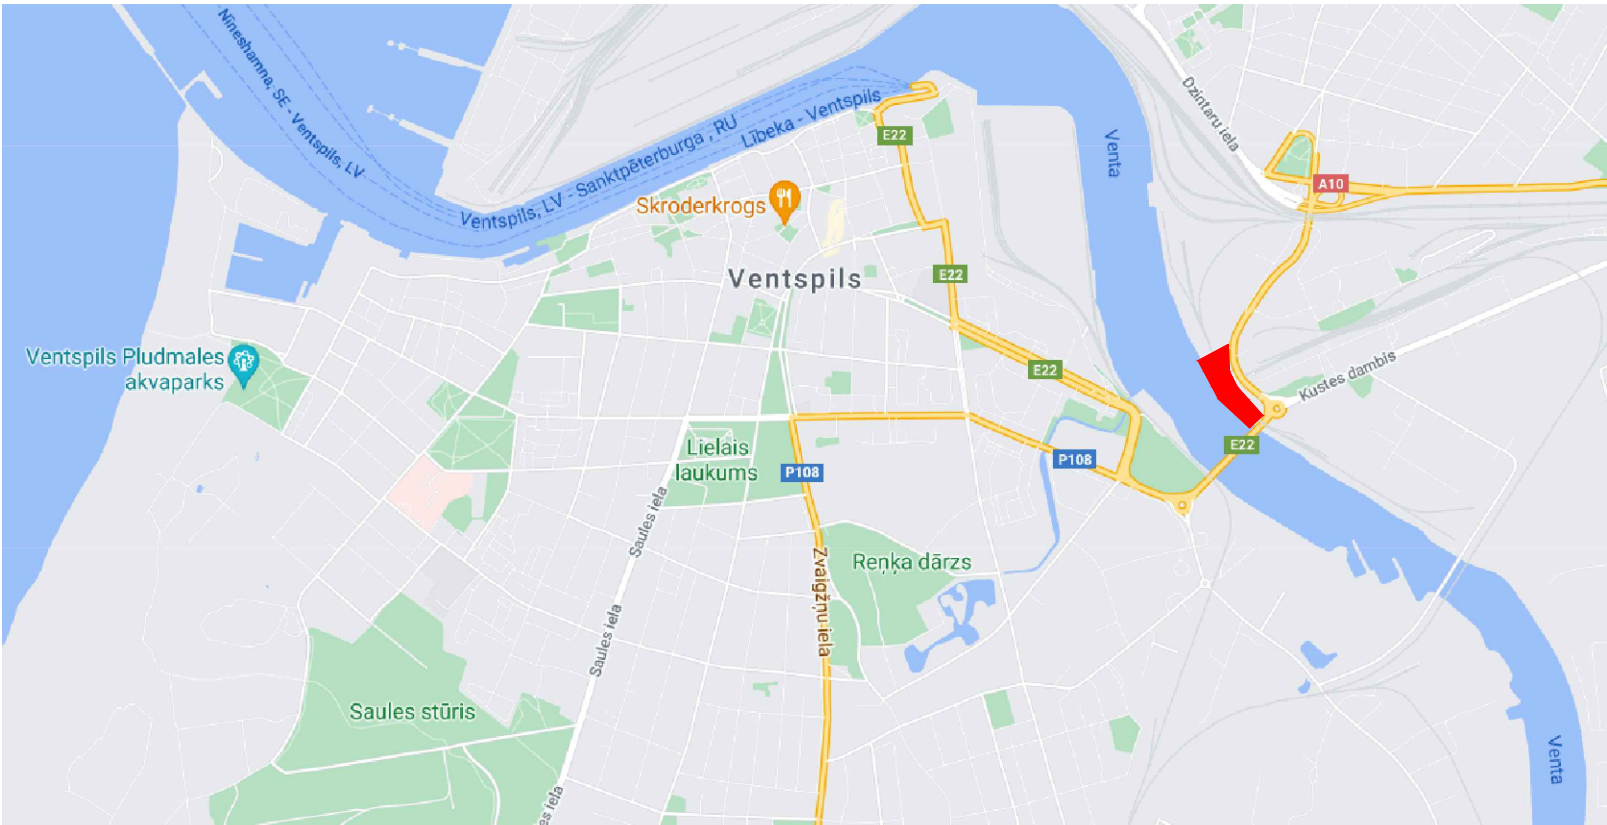

Izmantoto un pievienoto dokumentu saraksts

1.	AS "Sadales tīkls" tehniskie noteikumi Nr.30AT00-03/TN-27611
----	--

Vispārīgie norādījumi

1.
- Būvprojekts "Ventspils brīvostas piestātnes Nr.12 kraujlaukuma seguma atjaunošana" izstrādāts pēc "Ventspils brīvostas pārvaldes" pasūtījuma, pamatojoties uz projektēšanas uzdevumu un uz līgumu Nr. VCI/21/3.1-27.
2.
- Projektā paredzēta laukuma seguma atjaunošana, paredzot šādus risinājumus un pasākumus:
  - Laukuma seguma nomaiņa
  - Bojāto apmaļu nomaiņa
3.
- Projektēšanas darbi izpildīti ievērojot Ministru kabineta noteikumus Nr.633 "Autoceļu un ielu būvnoteikumi", Latvijas būvnormatīvus, LVS 190-6, LVS 190-1 un Ceļu specifikācijas 2019.
4.
- Koordinātu sistēma LKS-92 TM, Baltijas augstuma sistēma.

Galvenie projekta rādītāji

Inženierbūves lietošanas veids	Atbilstoši būvju klasifikācijai 2112 (21120101 – ielas, ceļi un laukumi ar cieto segumu)
Projektētā laukuma platība	13350 kv.m
Betona apmales	112,5 m
Esošais brauktuves segums	Betona bruģakmens
Projektētais brauktuves segums	Betona plāksnes
Brauktuves šķērsslīpums	Min 0.5%
Sadalījums kārtās	Nav paredzēts

Teritorijas daļas rasējumu saraksts

Rasējuma Nr.	Nosaukums	Mērogs
TS-CD-1	Vispārīgie norādījumi un galvenie projekta rādītāji	bez mēroga
TS-CD-2	Ģenerālplāns	1:500
TS-CD-3	Vertikālais plāns	1:500
TS-CD-4	Šķēršprofili	1:100
TS-CD-5	Griezumi	1:100; 1:1000
DOP-1	Darba organizācijas projekta ģenerālplāns	1:500

<div><div><div></div><div></div></div><div>SIA "VCI" Aveņu iela 1, Ikšķile, Ogres nov., LV – 5052. būvkomersanta reģ. nr. 3553-R</div></div>				Pasūtītājs : Ventspils brīvostas pārvalde				Pasūtījuma Nr. VCI/21/3.1-27		
				Objekts: Ventspils brīvostas piestātnes Nr.12 kraujlaukuma seguma atjaunošana  Adrese: Dzintaru ielā 27/12, Dzintaru ielā 3, Dzelzceļnieku ielā 2, Ventspilī				Marka	Lapa	Mērogs
								CD 1	1	bez mēroga
Būvproj.vad.		G.Lasmanis	07.2021.	Rasējums: Vispārīgie norādījumi un galvenie projekta rādītāji				Paskaidrojuma raksts		
Projektēja		L.Veidere	07.2021.							
Pārbaudīja		G.Lasmanis	07.2021.							