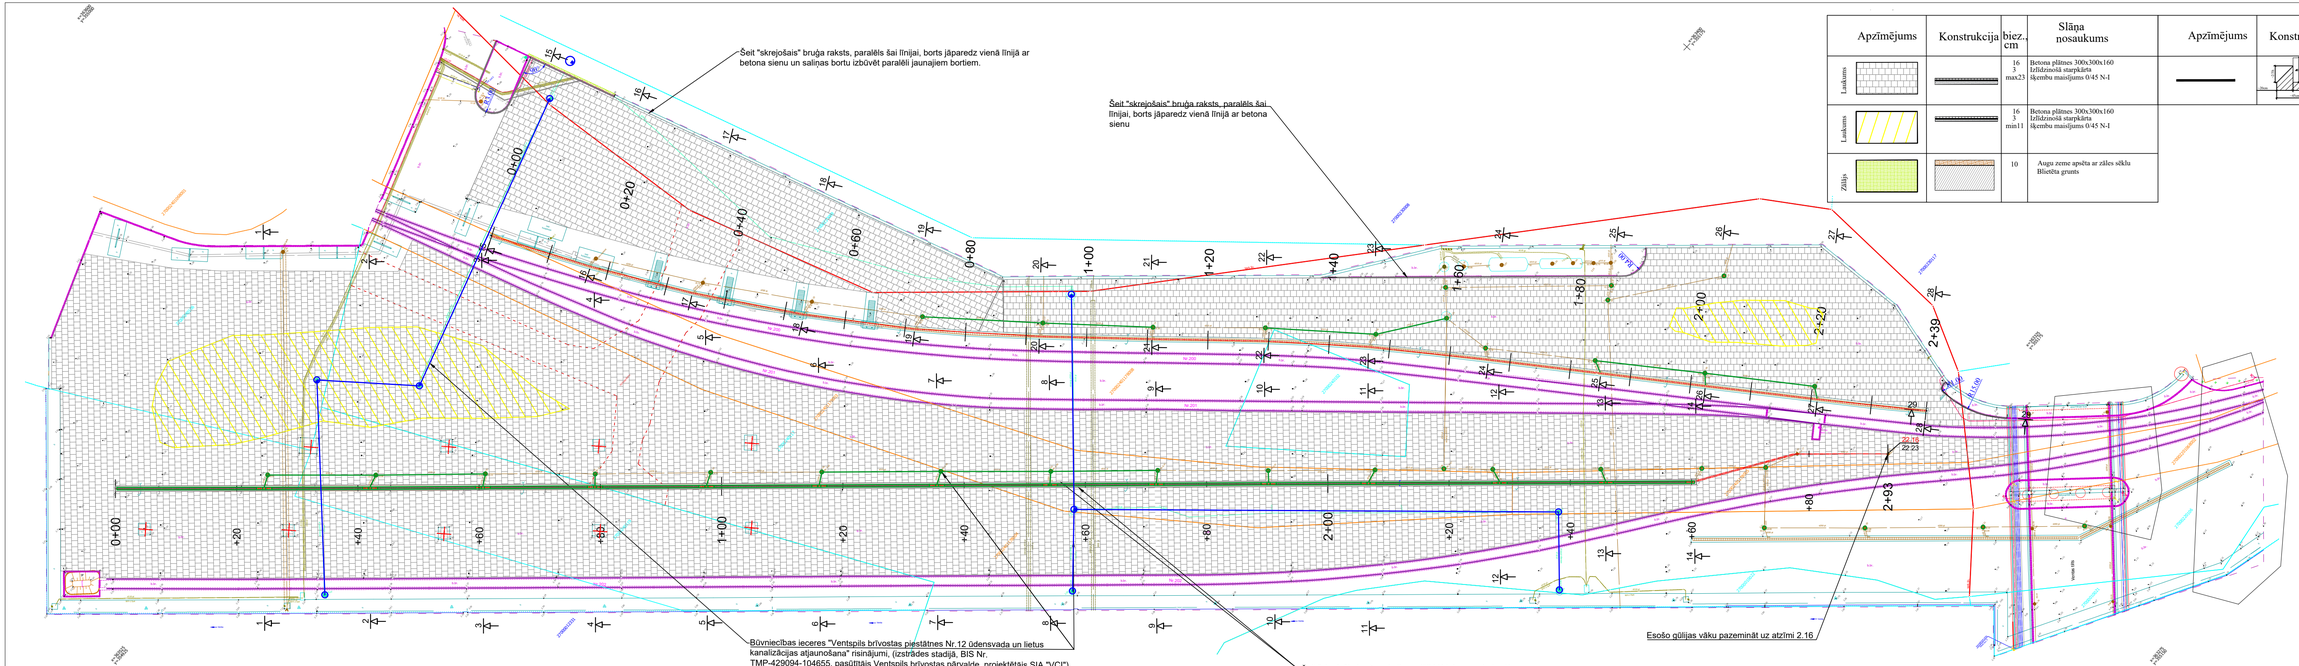

Apzīmējums	Konstrukcija	biez., cm	Slāņa nosaukums
Laukums		16 3 max23	Betona plātnes 300x300x160 Izlīdzinošā starpkārta šķembu maisījums 0/45 N-I
Laukums		16 3 min11	Betona plātnes 300x300x160 Izlīdzinošā starpkārta šķembu maisījums 0/45 N-I
Zālājs		10	Augu zeme apsēta ar zāles sēkļu Blīvēta grunts

Apzīmējums	Konstrukcija	Slāņa nosaukums
		betona ielas apmalo BR.100.30.15. uz betona C30/37 pamata

Betona plātņu 300x300x16 raksts

Krauljaukuma ziemeļaustrumu daļā

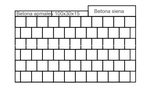

Krauljaukuma dienvidrietumu daļā

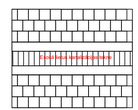

Nosacītie apzīmējumi:

	Ass pa esošo tekni
	Betona apmaļu nomaiņa
	Ierādītā darba zona
82.00 2.15	Izmēri
	Konstrukciju un segumu demontāža
1 1	Griezuma vieta un nummurs

	Projektētās betona plāksnes 300x300x160
	Apzaļumošana ar daudzgadīgu zālāju
	Esošais, nedemontējamais betona bruģakmens

PIEZĪMES:

1. Visi izmēri doti metros un kritumi procentos, ja nav norādīts savādāk.
2. Ievērot komunikāciju aizsardzības prasības.
3. Būvdarbi un materiāli - atbilstoši Ceļu specifikācijas 2019 prasībām.
4. Visi izbūves materiāli doti sablīvētā veidā, būvdarbu veicējam ievērtēt materiālu uzirdinājuma koeficientu.
5. Būvdarbus izpildīt pielietojot projektā paredzētos vai ekvivalentus izstrādājumus.
6. Būvniecības darbus tiešā inženierkomunikāciju tuvumā veikt bez mehānismiem.
7. Laukums izbūvējams pieslēdzoties esošajām augstuma atzīmēm pa perimetru ar kritumu uz esošajām teknēm, to esošajās augstuma atzīmēs.

SIA "VCI"
Aveņu iela 1, Ikšķile,
Ogres nov., LV – 5052.
būvkomersanta reģ. nr. 3553-R

Pasūtītājs :
Ventspils brīvostas pārvalde

Pasūtījuma Nr.
VCI/21/3.1-27

Objekts:
Ventspils brīvostas piestātnes Nr.12 kraujlaukuma seguma atjaunošana

Adrese:
Dzintaru ielā 27/12, Dzintaru ielā 3, Dzelzceļnieku ielā 2, Ventspilī

Būvproj.vad.		G.Lasmanis	07.2021.
Projektēja		L.Veidere	07.2021.
Pārbaudīja		G.Lasmanis	07.2021.

Marka	Lapa	Mērogs
CD 2	1	M 1:500

Rasējums:
Ģenerālplāns

Paskaidrojuma raksts