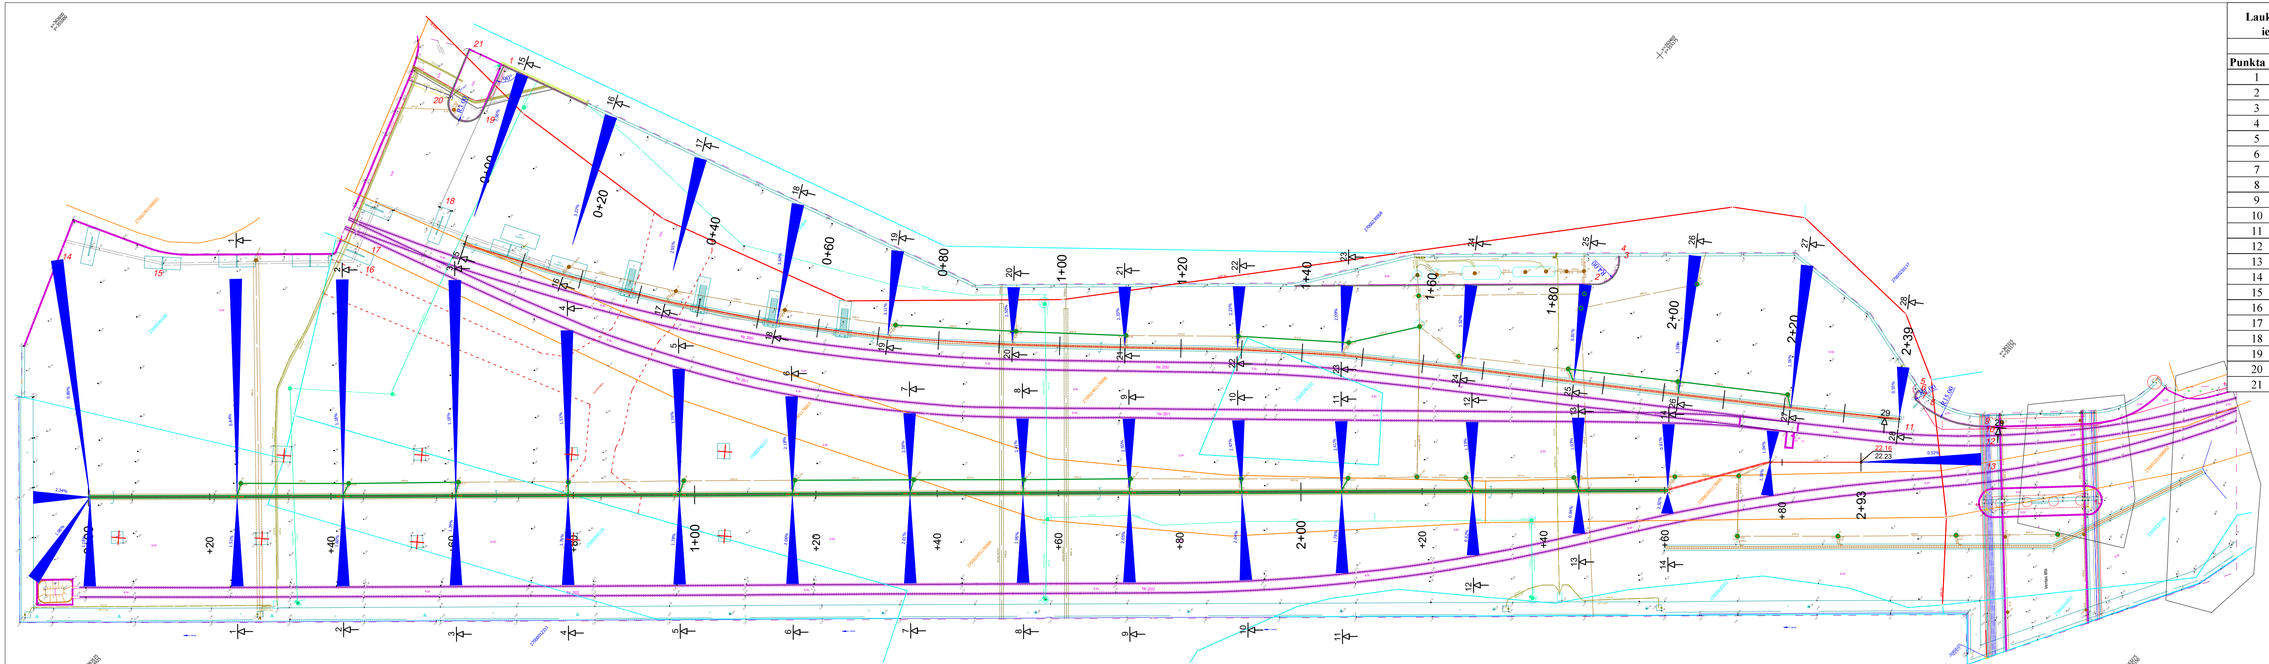

Laukuma (betona bruģa robeža/betona apmales iekšējās malas) nospraušanas koordinātes		
LKS 92 TM kooedinātu sistēma		
Punkta Nr.	**X**	**Y**
1	363540.409m	355046.031m
2	363382.485m	355139.755m
3	363382.241m	355145.384m
4	363382.727m	355145.925m
5	363331.328m	355162.473m
6	363331.357m	355161.930m
7	363330.273m	355160.880m
8	363328.487m	355161.033m
9	363319.726m	355164.758m
10	363318.837m	355163.828m
11	363328.969m	355155.206m
12	363317.455m	355162.373m
13	363314.621m	355159.401m
14	363573.594m	354972.750m
15	363560.844m	354980.967m
16	363533.191m	355005.220m
17	363534.884m	355010.641m
18	363532.816m	355021.853m
19	363538.097m	355038.354m
20	363543.879m	355036.307m
21	363546.689m	355044.227m

Nosacītie apzīmējumi:

	Ceļa šķērskritums
	Nospraužamais punkts un tā nummurs
22.15 22.20	Proj. augstuma atzīme/Esošā augst. atz.

PIEZĪMES:

1. Visi izmēri doti metros un kritumi procentos, ja nav norādīts savādāk.
2. Ievērot komunikāciju aizsardzības prasības.
3. Būvdarbi un materiāli - atbilstoši Ceļu specifikācijas 2019 prasībām.
4. Visi izbūves materiāli doti sablīvētā veidā, būvdarbu veicējam ievērtēt materiālu uzirdinājuma koeficientu.
5. Būvdarbus izpildīt pielietojot projektā paredzētos vai ekvivalentus izstrādājumus.
6. Būvniecības darbus tiešā inženierkomunikāciju tuvumā veikt bez mehānismiem.
7. Laukums izbūvējams pieslēdzoties esošajām augstuma atzīmēm pa perimetru ar kritumu uz esošajām teknēm, to esošajās augstuma atzīmēs.

SIA "VCI" Aveņu iela 1, Ikšķile, Ogres nov., LV – 5052. būvkomersanta reģ. nr. 3553-R	Pasūtītājs : Ventspils brīvostas pārvalde		Pasūtījuma Nr. VCI/21/3.1-27
	Objekts: Ventspils brīvostas piestātnes Nr.12 kraujlaukuma seguma atjaunošana	Marka	Lapa	Mērogs
	Adrese: Dzintaru ielā 27/12, Dzintaru ielā 3, Dzelzceļnieku ielā 2, Ventspilī	CD 3	1	M 1:500
Būvproj.vad. G.Lasmanis 07.2021.	Rasējums: Vertikālais plāns	Paskaidrojuma raksts		
Projektēja L.Veidere 07.2021.				
Pārbaudīja G.Lasmanis 07.2021.				