



Tipveida šķērsprofils betona bruģakmens demontāžas vietā
Griezums 10-10

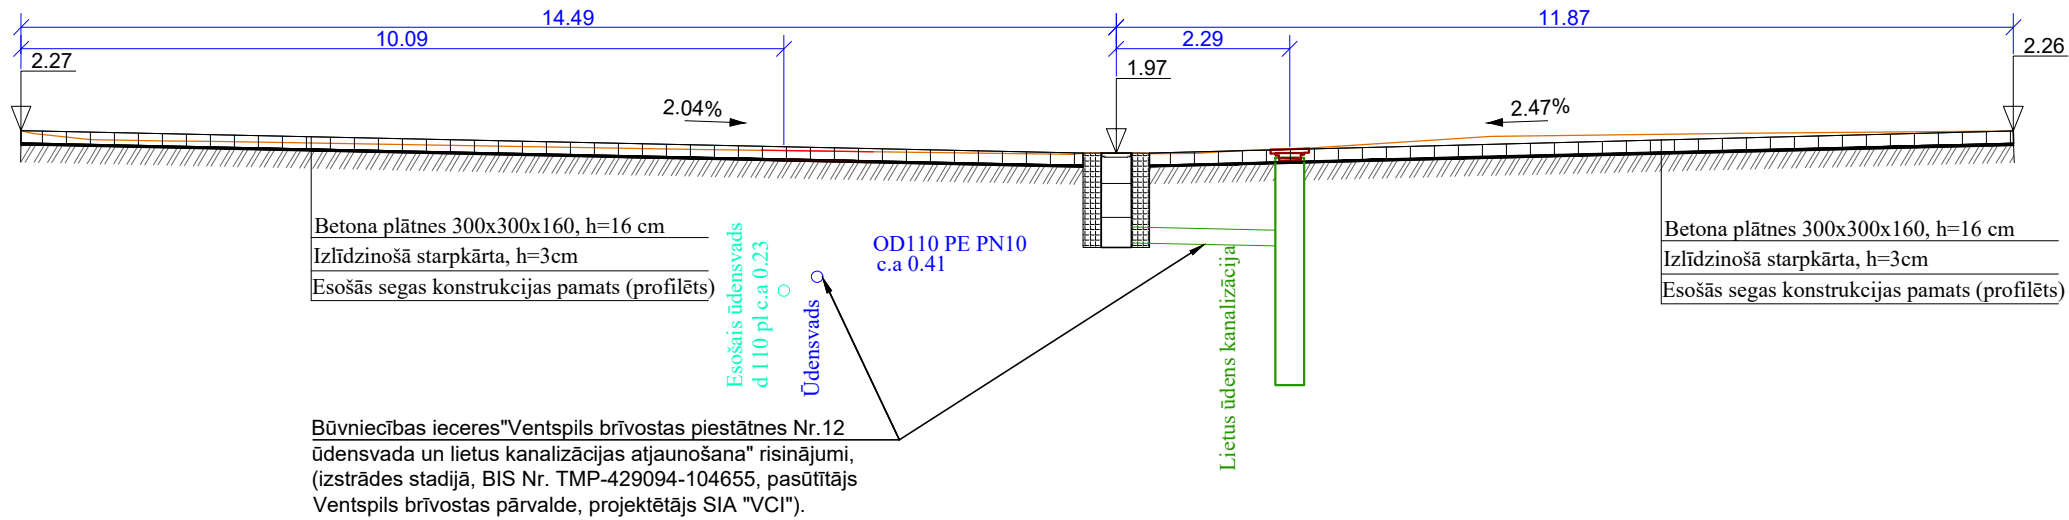


Tipveda profils vietā, kur nedemontē esošo beotona bruģakmeni
Griezums 26-26

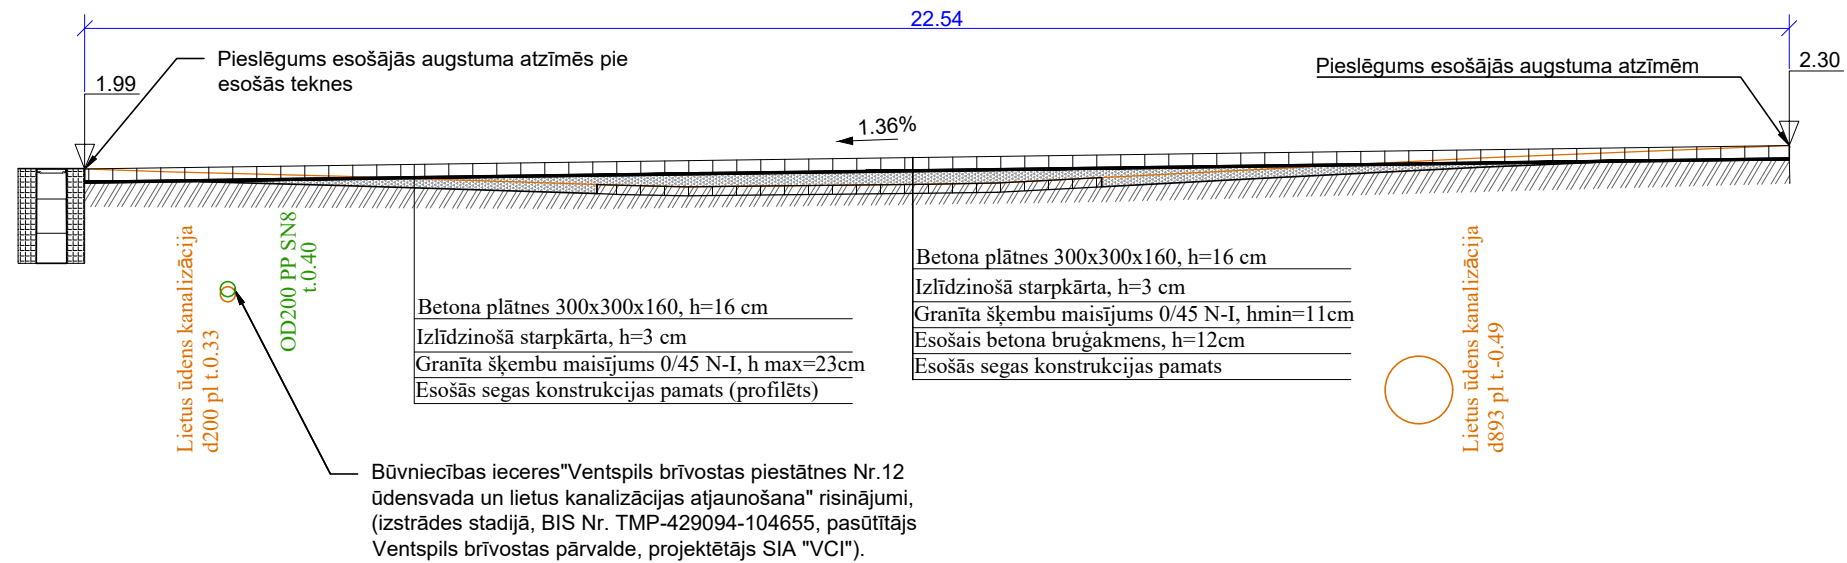

PIEZĪMES:

1. Visi izmēri doti metros un kritumi procentos, ja nav norādīts savādāk.
2. Esošo apaugumu ceļa malās paredzēt noņemt, faktisko apjomu konstatējot būvniecības laikā.
3. Būvniecības darbus tiešā inženierkomunikāciju tuvumā veikt bez mehānismiem.
4. Veicot darbus ar celšanas mehānismiem 30 m joslā no gaisvadu elektrolīnijas malējā vada ievērot MK noteikumus Nr.982 "Energētikas infrastruktūras objektu aizsargjoslu noteikšanas metodika".
5. Ja projektētais seguma augstums līdz esošajam betona bruģakmens segumam ir vismaz 30 cm, tad betona bruģakmens segumu nav nepieciešams demontēt. Veidot segas konstrukciju izlīdzinot ar nesaistītu minerālmateriālu 0/45 h= min 11 cm uz bruģakmens seguma.

<div>SIA "VCI" Aveņu iela 1, Ikšķile, Ogres nov., LV – 5052. būvkomersanta reģ. nr. 3553-R</div>				Pasūtītājs : Ventspils brīvostas pārvalde		Pasūtījuma Nr. VCI/21/3.1-27		
				Objekts: Ventspils brīvostas pietātnes Nr.12 kraujlaukuma seguma atjaunošana Adrese: Dzintaru ielā 27/12, Dzintaru ielā 3, Dzelzceļnieku ielā 2, Ventspilī		Marka	Lapa	Mērogs
						CD 4	1	M 1:100
Būvproj.vad.		G.Lasmanis	07.2021.					
Projektēja		L.Veidere	07.2021.	Rasējums: Šķērsprofili		Paskaidrojuma raksts		
Pārbaudīja		G.Lasmanis	07.2021.					