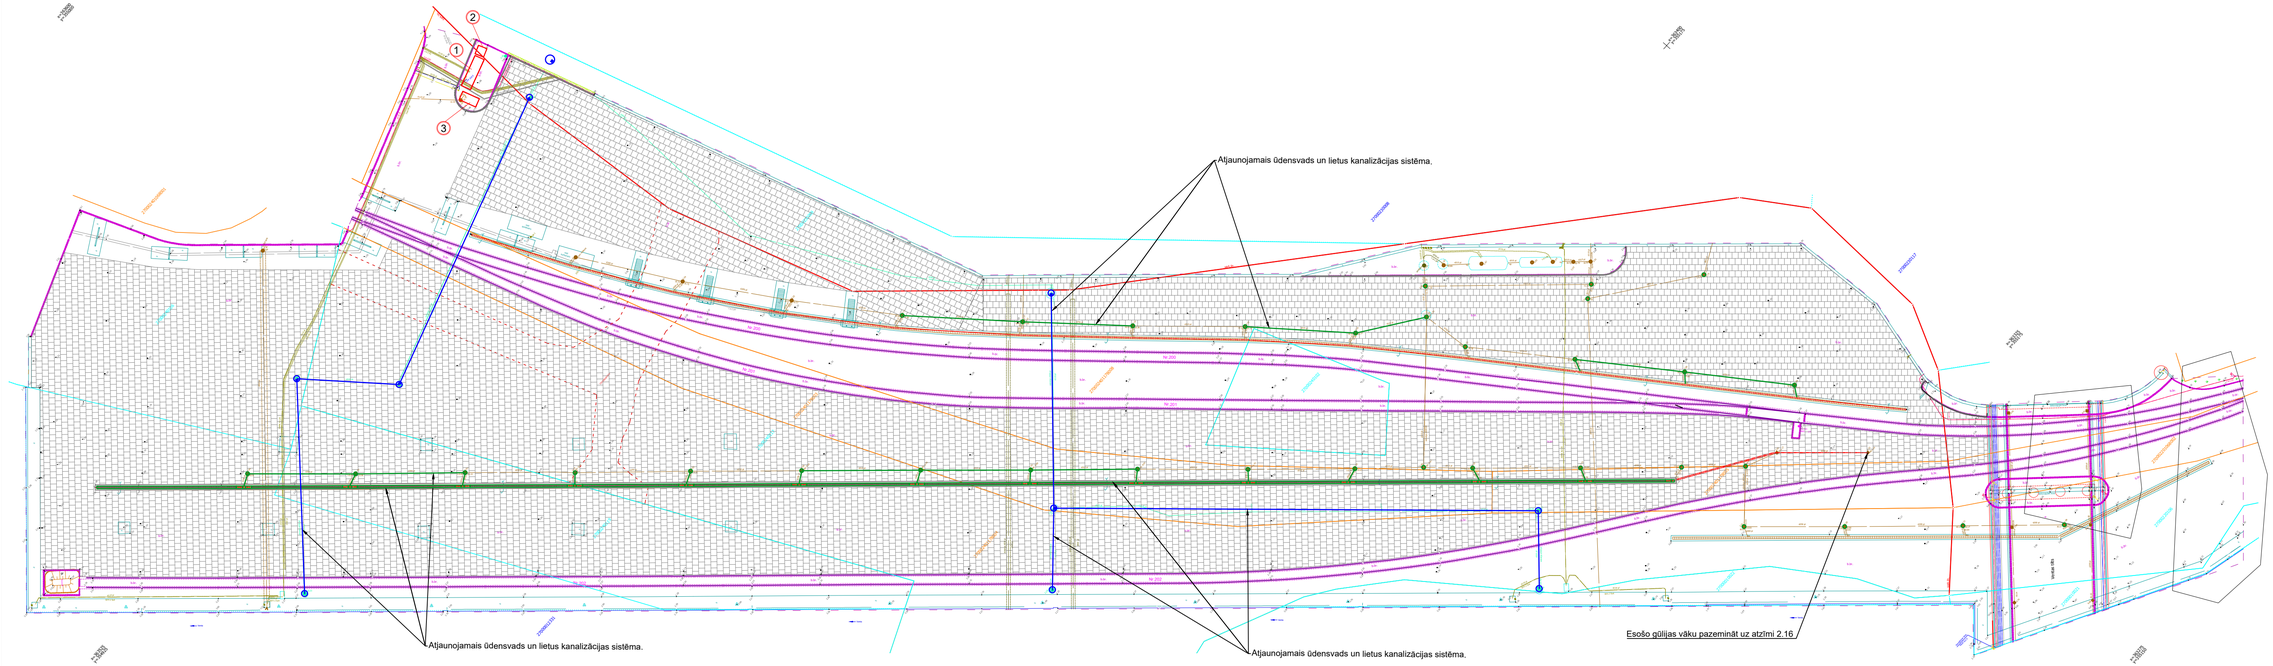


Nosacītie apzīmējumi:

| | |
|---|---|
| 1 | Konteinertips vagonitē - otrdēsiecka (pēlēkoša) konteinera izvietošana, būvdarbu vad. u.c. |
| 2 | Pārvietojamā tualete |
| 3 | Būvgružu/atkritumu konteiners |

PIEZĪMES:

1. Pirms būvdarbu uzsākšanas vienoties ar pasūtītāju, par precīzu atrašanās vietu krautuvei, vagoniņam, tualetei un buvgružu konteineram.

| | | | | | |
|---|---|---|---|---|---|
| SIA "VCI"<br>Aveņu iela 1, Ikšķile, Ogres nov., LV – 5052.<br>būvkomersanta reģ. nr. 3553-R | | | | Pasūtītājs :<br>Ventspils brīvostas pārvalde | Pasūtījuma Nr.<br>VCI/21/3.1-27 | | |
| | | | | Objekts:<br>Ventspils brīvostas piestātnes Nr.12 ūdensvada un lietus kanalizācijas atjaunošana | Marka | Lapa | Mērogs |
| | | | | Adrese:<br>Dzintaru ielā 27/12, Dzintaru ielā 3, Dzelzceļnieku ielā 2, Ventspilī | DOP 1 | 1 | M 1:500 |
| Būvpr.vad. | | B.Kapitonovs | 11.2021. | Rasējums:<br>Darba organizācijas projekta ģenerālplāns UKT sadaļai | Paskaidrojuma raksts | | |
| Projektēja | | B.Kapitonovs | 11.2021. | | | | |