Lietus kanalizācijas K2 tīklu garenprofils

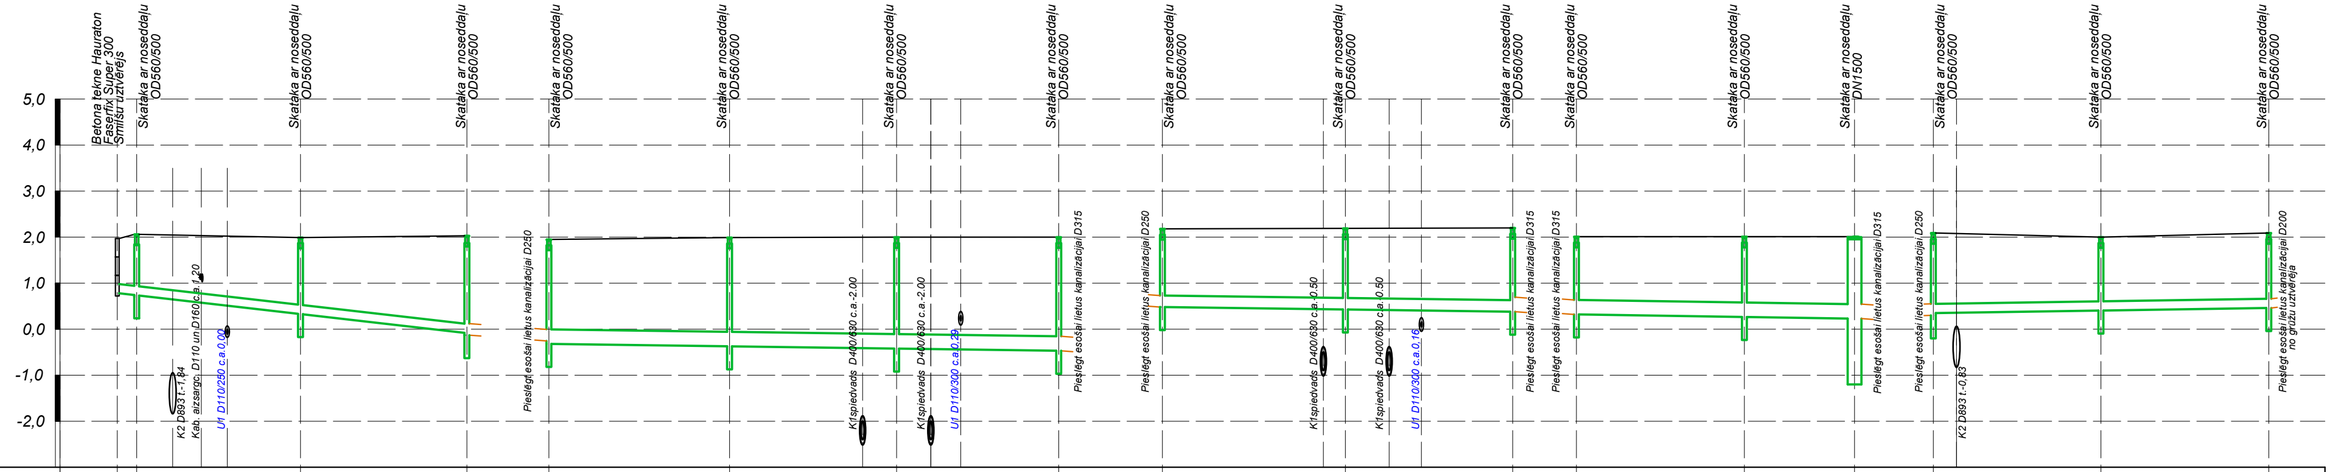

Zemes virsmas augstuma atzīmes	1,97	2.06		1.99		2.03	1.95	1.99		2.00	2.00	2.18	2.19		2.20	2.01	2.01		2.01	2.09	2.00		2.09
K2 caurules teknes augstuma atzīmes	0.78	0.74		0.33		-0.08 -0.13	-0.26 -0.32	-0.37		-0.42	-0.47	0.48	0.43		0.38	0.32	0.26		0.23 1.20	0.35 0.30	0.40		0.46
Kanalizācijas K2 iebūves dziļums, m	1.19	1.32		1.66		2.11 2.16	2.21 2.27	2.36		2.42	2.47	1.70	1.76		1.76	1.69	1.75		1.78 3.21	1.74 1.79	1.59		1.63
Kritums / *Attālums,m*		0.01 2.11	17.80	0.01	18.08	0.01		0.01	19.63	0.01	18.15	0.01	17.62	0.01		0.003	19.88	0.003	18.18	0.003	18.25	0.003	11.97	0.003	18.21	0.003	18.24
K2 Caurule		OD200 PP SN8		OD200 PP SN8		OD315 PP SN8		OD315 PP SN8		OD315 PP SN8		OD250 PP SN8		OD250 PP SN8		OD315 PP SN8		OD315 PP SN8		OD200 PP SN8		OD200 PP SN8	
Pamatne		Blietēta smilts 0,15m		Blietēta smilts 0,15m		Blietēta smilts 0,15m		Blietēta smilts 0,15m		Blietēta smilts 0,15m		Blietēta smilts 0,15m		Blietēta smilts 0,15m		Blietēta smilts 0,15m		Blietēta smilts 0,15m		Blietēta smilts 0,15m		Blietēta smilts 0,15m	
Akas, mezgla numurs	K2-M1	K2-1		K2-2		K2-3	K2-6	K2-7		K2-8	K2-9	K2-31	K2-30		K2-29	K2-28	K2-27		K2-26	K2-24	K2-23		K2-22

SIA "VCI" Aveņu iela 1, Ikšķile, Ogres nov., LV – 5052.				Pasūtītājs : Ventspils brīvostas pārvalde		Pasūtījuma Nr. VCI/21/3.1-27
				Objekts: Ventspils brīvostas piestātnes Nr.12 ūdensvada un lietus kanalizācijas atjaunošana	Marka	Lapa / Mērogs
				Adrese: Dzintaru ielā 27/12, Dzintaru ielā 3, Dzelzceļnieku ielā 2, Ventspilī	UKT	4 / Mh 1:250 Mv 1:50
Būvpr.vad.		B.Kapitonovs	11.2021.			
Projektēja		B.Kapitonovs	11.2021.	Rasējums: Lietus kanalizācijas K2 tīklu garenprofils		Paskaidrojuma raksts