Apzīmējumi

- Proj. brauktuves apmale BR100.30.15
- Proj. brauktuves apmale BR100.22.15
- Proj. ietves apmale BR100.20.8
- Proj. ratiņu nobrauktuve
- Brauktuve, betona bruģis (BEHATON)
- Brauktuve, betona bruģis (UNI COLOC)
- Ietve, bruģis
- Ietve, bruģis
- Zāliņš
- Ielbrauktuve, bruģis
- Autostāvvieta, bruģis
- Laukakmens segums
- Remontzona (asfalts)
- Remontzona (bruģis)
- Remontzona (grants)

PIEZĪMES

1. LKS-92 koordinātu sistēma. Baltijas 1977. gada augstumu sistēma.
2. Visi izmēri dati metros.
3. Būvdarbu laikā ievērot inženierkomunikāciju aizsargzīmju pasākumus.
4. Neskaidrību gadījumā sazināties ar projekta autoru: t.67692600
5. Apmalu un betona bloku apzīmējumi – pēc "Ventbetona" kataloga

1:250

5m 0 5m 10m 15m

Bruģa apzīmējumi

Brauktuves apmale

APZĪMĒJUMS PLĀNĀ

BRAUKTUVE
Sanatorijas iela

BETONA BRUĢA SEGUMS
BRŪNS "NOSTALITH"
KONTŪRA BRŪNS "NOSTALITH"

Brauktuves apmale

APZĪMĒJUMS PLĀNĀ

BRAUKTUVE
P.Stradiņa iela

BETONA BRUĢA SEGUMS
MELNS "UNI COLOC"
MELNS "NOSTALITH"

PIEZĪME:
Bruģa raksts un krāsa izbūvējama līdz 3505 pat sašķirnā uz posmā līdz Sanatorijas ielai

Sasaistuma vieta ar citādu bruģa veidu

APZĪMĒJUMS PLĀNĀ

IETVE

BETONA BRUĢA SEGUMS
PELĒKS "TAISNSTŪRIS"

POSMĀ AIZ P.STRADIŅA IELAS:
PELĒKS "TAISNSTŪRIS"
MELNS "TAISNSTŪRIS" (MALŅA)

Brauktuves apmale

APZĪMĒJUMS PLĀNĀ

AUTOSTĀVVIETA

PELĒKS "NOSTALITH"

APZĪMĒJUMS PLĀNĀ

IETVE

BETONA BRUĢA SEGUMS
DZELTENS "TAISNSTŪRIS"

IEBRAUKTUVES

BRŪNS "NOSTALITH"
PELĒKS "NOSTALITH" 8.5%
DZELTENS "NOSTALITH" 17%

Brauktuves apmale

APZĪMĒJUMS PLĀNĀ

IETVE

VĀJREDZĪGO BETONA BRUĢA SEGUMS

DZELTENS "TAISNSTŪRIS"

SANATORIJAS IELAS UN P.STRADIŅA IELAS BRUĢA SEGUMA SALAIDUMA SHĒMA KRUSTOJUMA ZONĀ

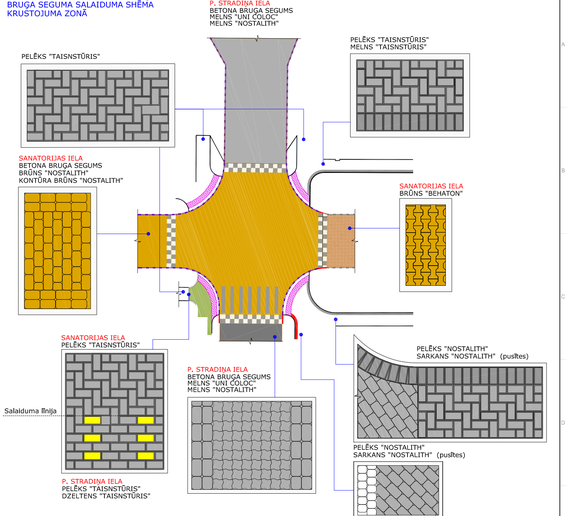

SIA "VCI " Izstrādātais
Dzintaru ielas rekonstrukcijas projekts

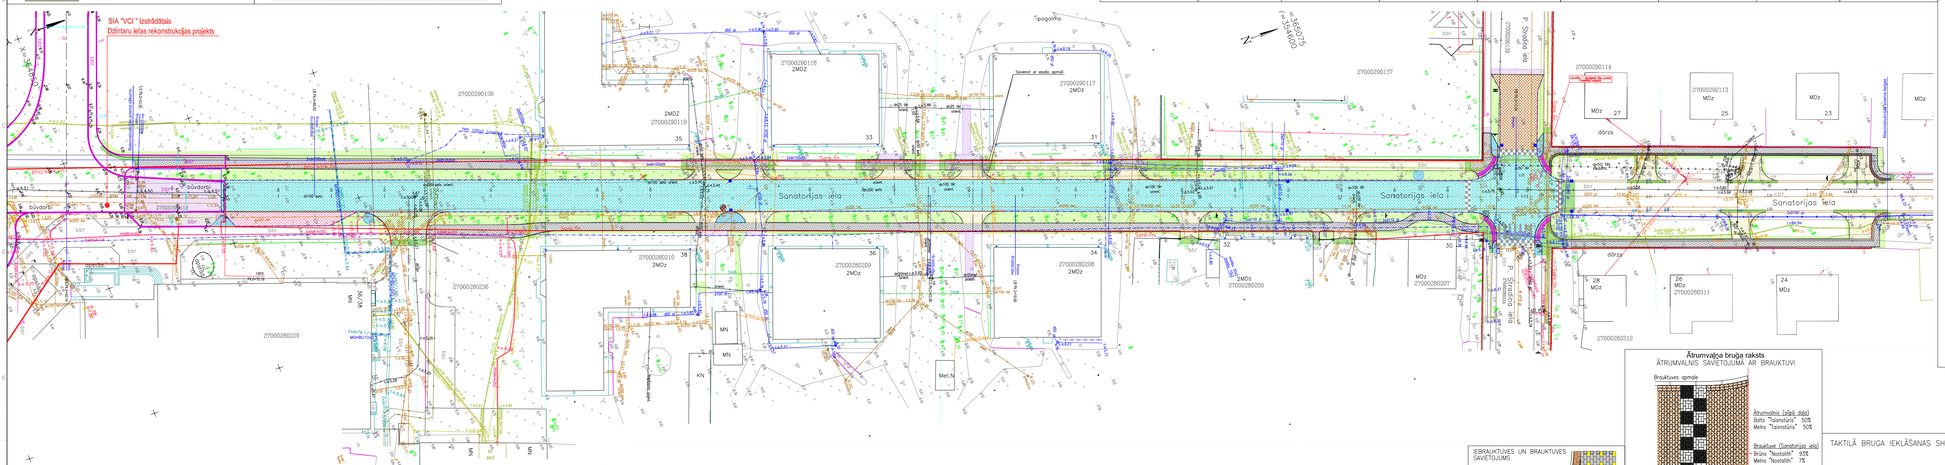

IEBRAUKTUVES UN IETVES SAVIETOJUMS

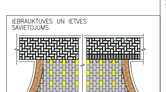

IEBRAUKTUVES UN BRAUKTUVES SAVIETOJUMS

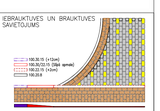

Ātrumvaļņa bruģa raksts
ĀTRUMVAĻŅIS SAVIETOJUMĀ AR BRAUKTUVI

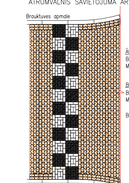

TAKTILĀ BRUĢA IEKĻĀSANAS SHĒMA

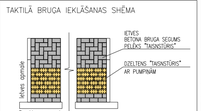

Pasūtītājs:	VENTSPILS BRĪVOSTAS PĀRVALDE
Pasūtījuma Nr.	Līgums ar dat.; 29.04.2013
Projektētājs:	PROJEKTS 3 Inženierbūvnieka objektu projektēšana
Projekts:	Sanatorijas ielas rekonstrukcija posmā no Dzintaru ielas līdz P.Stradiņa ielai, Ventspilī (korekcijas)
Rasējums:	SEGUMU PLĀNS

Daļas vadītājs	Projektēja		Datums	Arhīva Nr.	Mērogs	Stadija	Rasējuma Nr.	Lapu sk.
U.Pūcītis	U.Pūcītis		09.2013.	13-13	1:500	TP	CD-7	1/1

pārkartēšanai