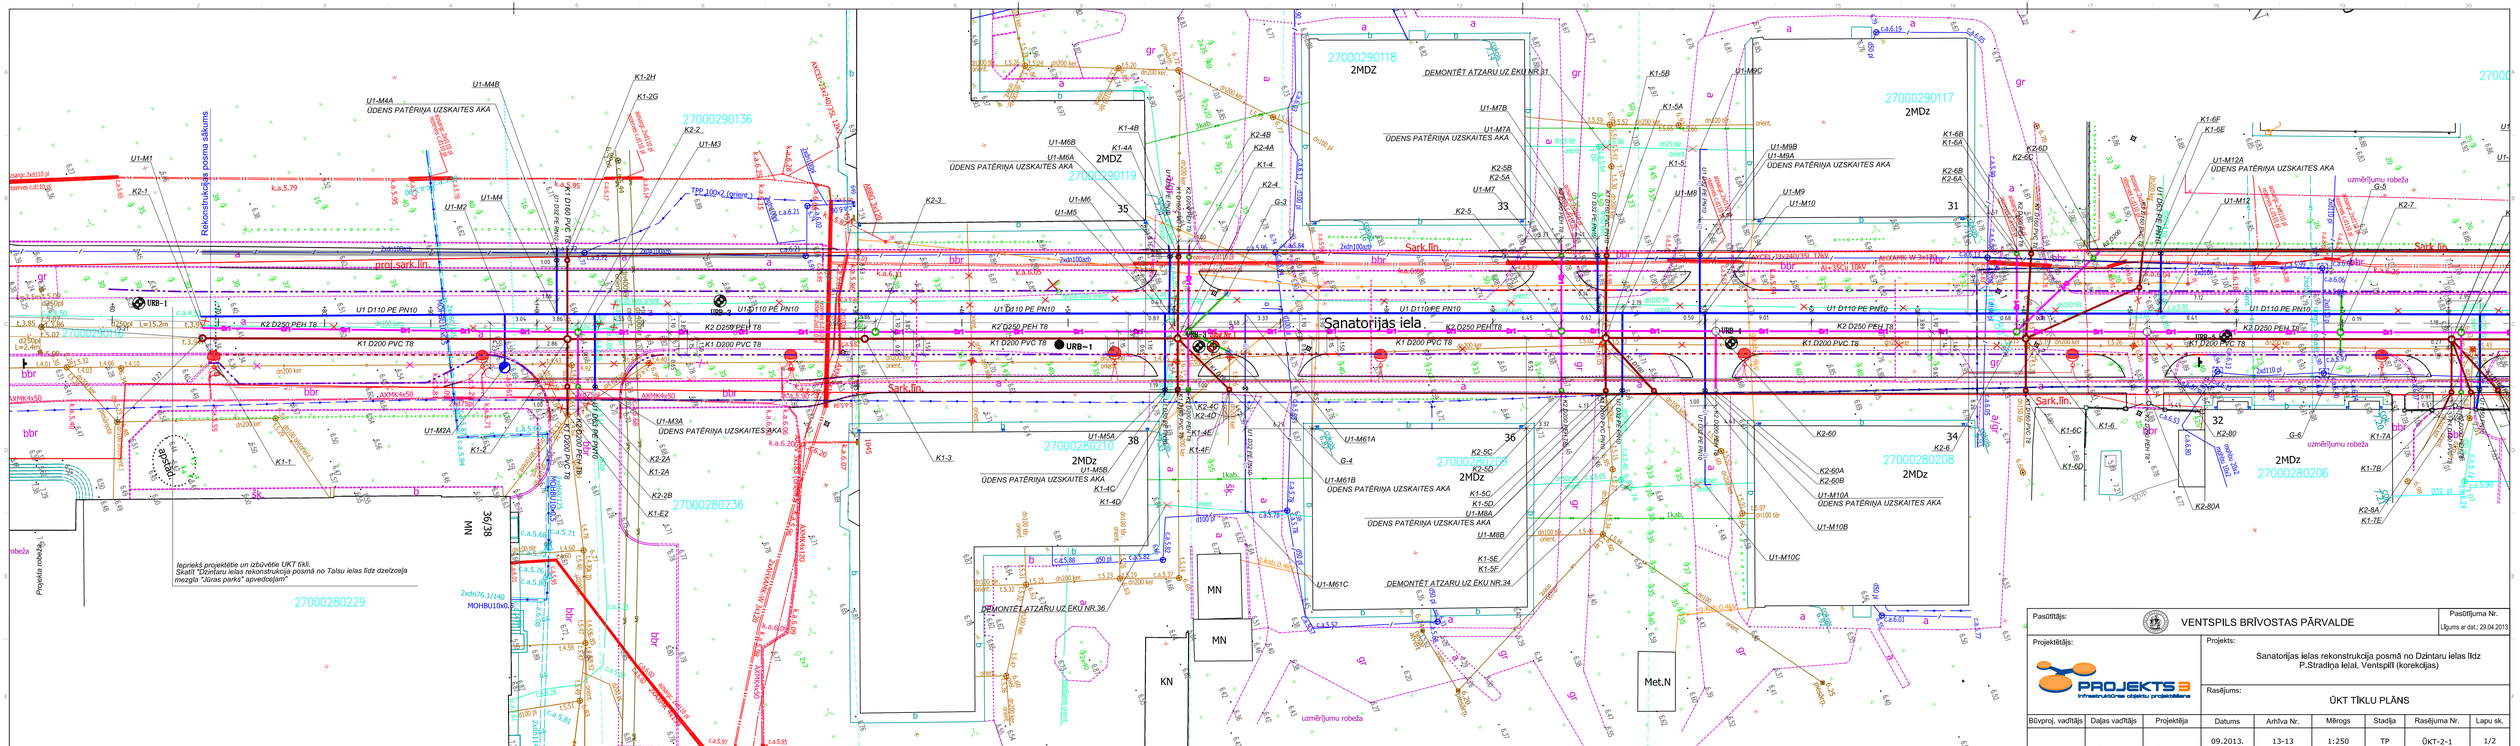

Pasūtītājs:	VENTSPILS BRĪVOSTAS PĀRVALDE						Pasūtījuma Nr. Līgums ar dat.: 29.04.2013.	
Projektētājs: PROJEKTS 3 inženiertehnisko objektu projektēšana	Projekts: Sanatorijas ielas rekonstrukcija posmā no Dzintaru ielas līdz P.Stradiņa ielai, Ventspilī (korekcijas)							
	Rasējums: ŪKT TĪKLU PLĀNS							
Būvproj. vadītājs	Daļas vadītājs	Projektēja	Datums	Arhīva Nr.	Mērogs	Stadija	Rasējuma Nr.	Lapu sk.
M.Roops	A.Urtāns	A.Urtāns	09.2013.	13-13	1:250	TP	ŪKT-2-1	1/2