


Objekta novietnes shēma

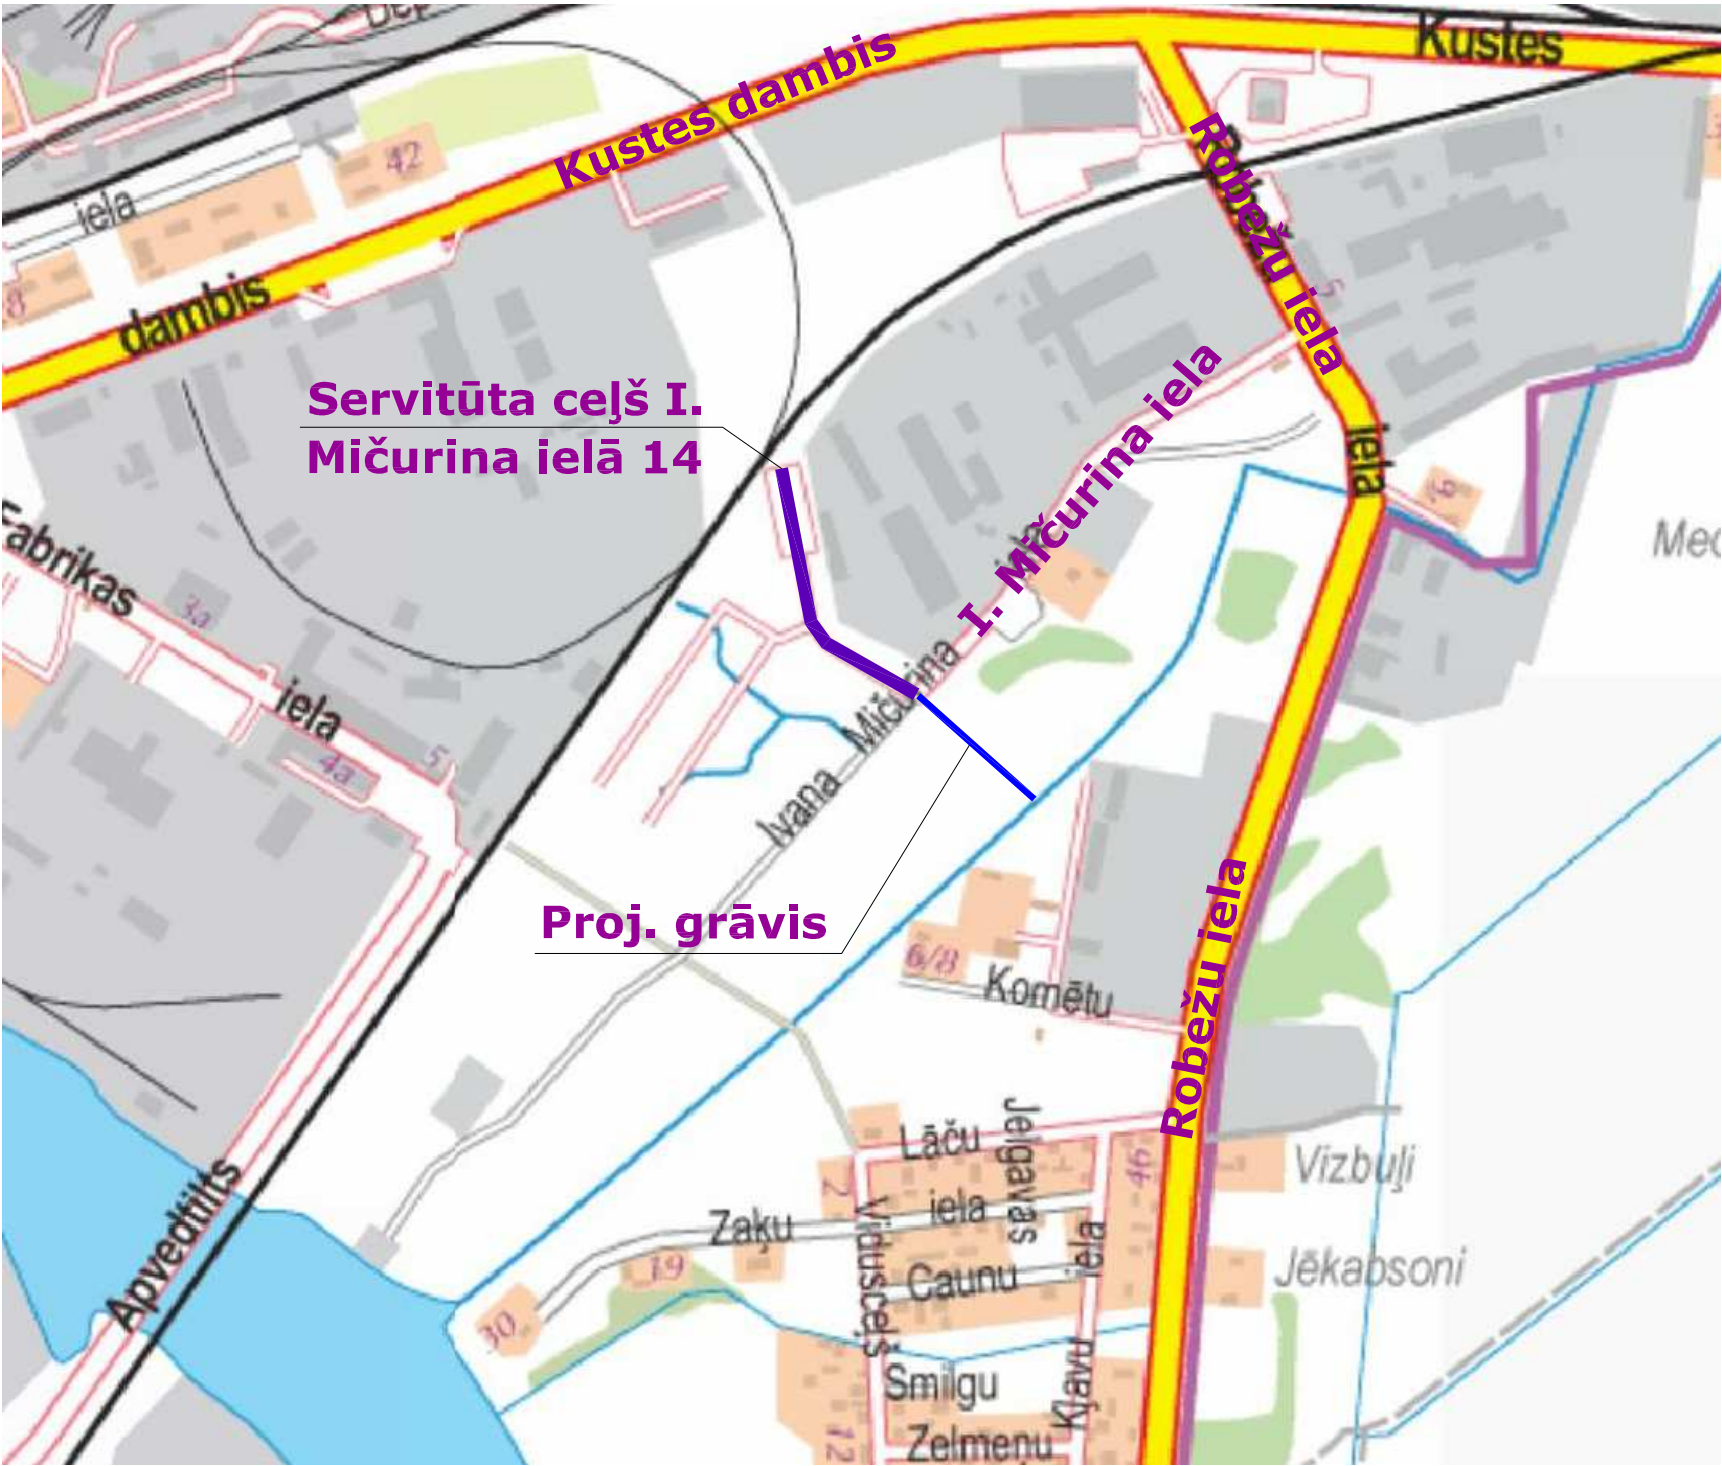

Projekta sastāvs

Sējumi	Daļas nosaukums
1. Sējums	Vispārīgā daļa;
	CD - Ceļu daļa;
	ŪKT/LKT - ūdens apgādes un kanalizācijas ārējo tīklu daļa
	lietus ūdens kanalizācijas ārējo tīklu daļa;
	ELT - Apgaismojuma ārējo tīklu daļa.

CD daļas rasējumu sastāvs

Marka Nr.	Nosaukums	Piezīmes
CD - 01	Vispārīgo datu lapa	M -
CD - 02	Ģenerālplāns	M 1:250
CD - 03	Vertikālais un horizontālais plāns	M 1:250
CD - 04	Garenprofils	Mh 1:1000 Mv 1:100
CD - 05	Griezumi	M 1:75
CD - 06	Bruģa raksti	M 1:60

Pievienoto dokumentu saraksts

Nosaukums
APN sniegtās piezīmes par risinājumu tehniskā projekta aktualizēšanā
Ventspils pilsētas domes rīkojums Nr. 659 par Plānošanas un arhitektūras uzdevuma Nr. 428 apstiprināšanu no 22.12.2009.
Ventspils pilsētas domes Plānošanas un arhitektūras uzdevums Nr. 428 no 17.12.2009.
Ventspils pilsētas domes rīkojums Nr. 83 par apstiprinātā Plānošanas un arhitektūras uzdevuma Nr. 428 koriģēšanu no 15.03.2010.
Projektēšanas uzdevums, 2010.gads
Ventspils Brīvostas pārvaldes vēstule, 2009.gads
Ventspils Brīvostas pārvaldes vēstule, 2013.gads
A/S "Latvijas valsts ceļi" tehniskie noteikumi, 2013.gads
Pašvaldības SIA "Ūdeka" tehniskie noteikumi, 2010.gads
A/S "Sadales tīkls" tehniskie noteikumi, 2013.gads
SIA "Lattelecom" tehniskie noteikumi, 2013.gads

Pasūtītājs:

Ventspils brīvostas pārvalde

Pasūtījuma Nr.

P3/2013/1/01

Projektētājs:



Servitūta ceļa I. Mičurina ielā 14, Ventspilī  
rekonstrukcija

Vispārīgo datu lapa

Būvproj. vad.	Būvproj. CD daļas vad.	Izstrādāja	Datums	Arhīva Nr.	Mērogs	Stadija	Rasējuma Nr.	Lapu sk.
M.Roops	M.Rozentāls	M.Rozentāls	09.2013	18-13	-	TP	CD-01	1/1