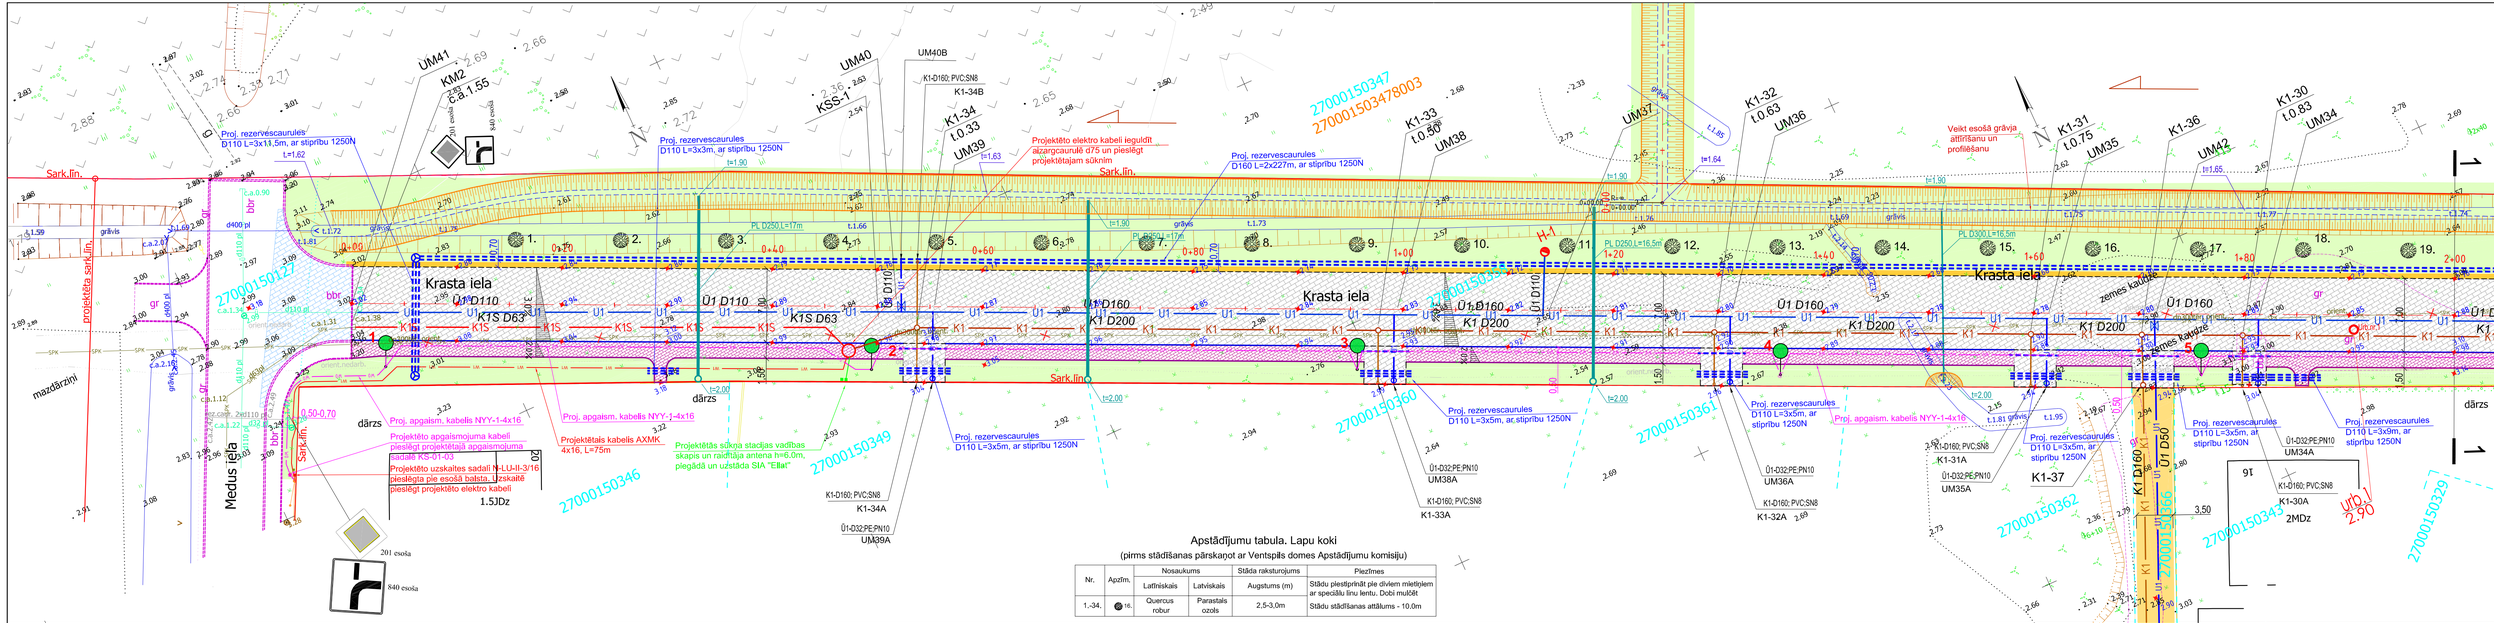

Apstādījumu tabula. Lapu koki

(pirms stādīšanas pārskaņot ar Ventspils domes Apstādījumu komisiju)

Nr.	Apzīm.	Nosaukums		Stāda raksturojums	Piezīmes
		Latīniskais	Latviskais	Augstums (m)	
1.-34.	16.	Quercus robur	Parastais ozols	2,5-3,0m	Stādu piestiprināt pie diviem mietiņiem ar speciālu līnu lentu. Dot mulčēt
					Stādu stādīšanas attālums - 10.0m

Pieņemtie apzīmējumi:

- Proj. BR 22x15x100 apmale
- Proj. BR 30x15x100 apmale
- Proj. BR 20x08x100 apmale
- Proj. lelas ass
- Proj. brauktuves bruģakmens segums
- Pārliekamais brauktuves bruģakmens segums
- Proj. ietves bruģakmens segums
- Šķembu maisījuma nomale
- Īpašumtiesīgā apzaļumojamā zona
- Proj. augstuma atzīme
- Proj. grants segums
- Projektētā caurteka
- Proj. caurtekas teknes atzīmes
- Projektētie plāna izmēri
- Projektētais apgaismojuma balsts
- Proj. apgaismojuma kabelis
- Proj. elektro kabelis
- Projektētās aizsarg / rezerves caurules
- Proj. skataka Ø500
- Projektētais grāvis
- Proj. grāvja teknes atzīmes
- Projektētais kanalizācijas vads
- Projektētais ūdensvads
- Projektētais šķērskritums
- Projektētā ratiņu nobraukture
- Projektētais kanalizācijas spiedvads
- Bruģakmens reljefa josla
- Projektētā celazīme
- Projektētie apstādījumi

Pasūtītājs:	Ventspils brīvostas pārvalde			Izpildītājs:	projektēšanas birojs A USTRUMI
	Reģ. nr. 90000284085, Jāņa iela19, Ventspils, LV-3601				18 Novembra iela Nr 2a, Rīgas iela tel. 26821150, 26529494, fax 64822605 e-pasts: sia.austrumi@inbox.lv
Amats:	Uzvārds:	Paraksts:	Datums:	Objekts:	Pasūtījuma numurs: KP 09/189A
Proj. vadītāja:	G.Rozenbergs		10.10.2013	Krasta ielas rekonstrukcija posmā no Virves ielas līdz Medus ielai, Ventspilī	Mērogs: M=1:250
Projektētāja:	G.Rozenbergs		10.10.2013	Rasējums:	Marka: GP
Projektētāja:	V. Ceiziņš		10.10.2013	Generālais plāns ar augstuma atzīmēm.	Stadija: TP / Lapa: GP-3
Projektētāja:	A. Fjodorovs		10.10.2013		