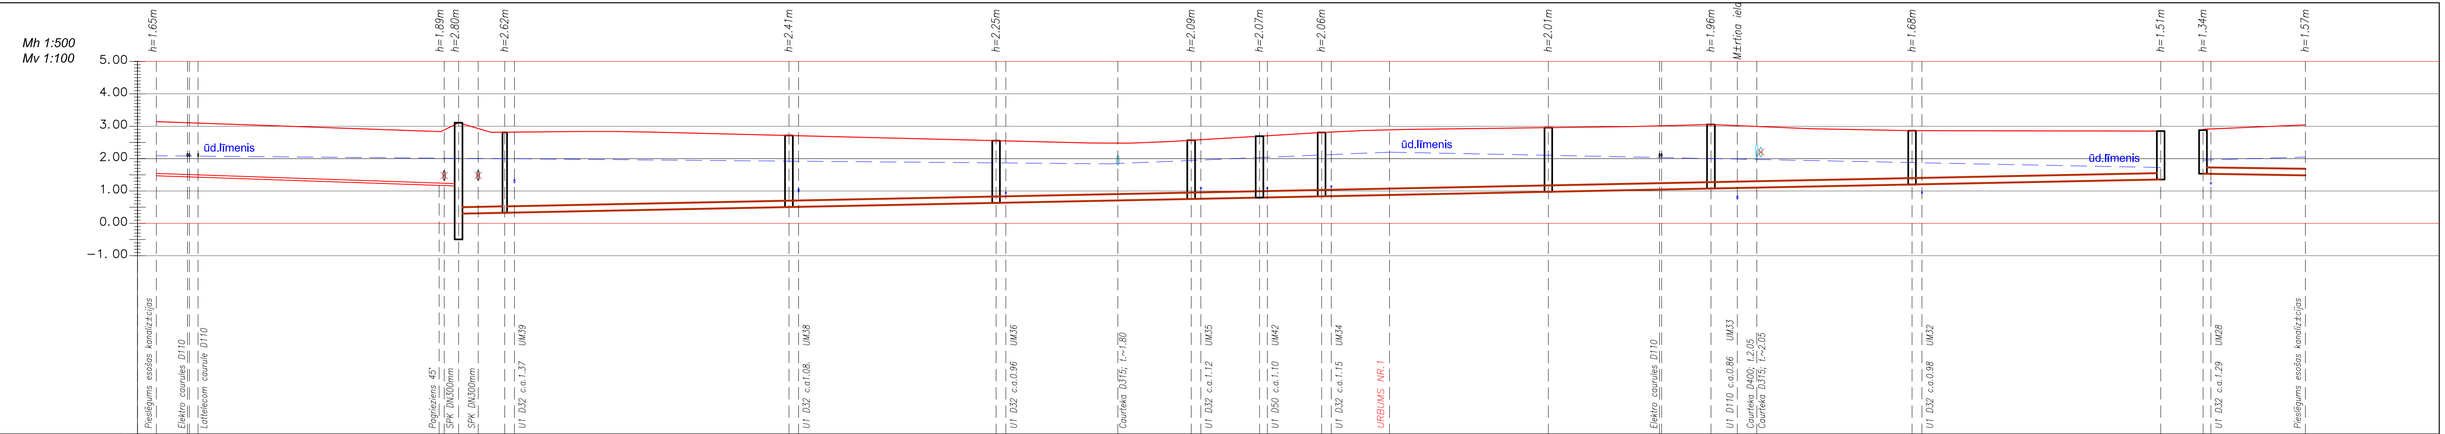
Mh 1:500
Mv 1:100
5.00
4.00
3.00
2.00
1.00
0.00
−1.00
h=1.65m
h=1.89m
h=2.80m
h=2.62m
h=2.41m
h=2.25m
h=2.09m
h=2.07m
h=2.06m
h=2.01m
h=1.96m
Mērīšana ielā
h=1.68m
h=1.51m
h=1.34m
h=1.57m
ūd.līmenis
ūd.līmenis
ūd.līmenis
Pasāļgums esošās kanalizācijas
Elektro caurules D110
Latvitelecom caurule D110
Pagriziens 45°
SPK DN300mm
SPK DN300mm
U1 D32 c.a.1.37
UM39
U1 D32 c.a.1.08
UM38
U1 D32 c.a.0.96
UM36
Caurteka DØ75; t=1.80
U1 D32 c.a.1.12
UM35
U1 D50 c.a.1.10
UM42
U1 D32 c.a.1.15
UM34
URBUMS NR.1
Elektro caurules D110
U1 D110 c.a.0.86
UM33
Caurteka DØ400; t.2.05
Caurteka DØ75; t=2.05
U1 D32 c.a.0.98
UM32
U1 D32 c.a.1.29
UM28
Pasāļgums esošās kanalizācijas

| | | |