Šķērsprofils iebrauktuvēm

(Krasta iela posmā no Medus līdz Virves ielai)

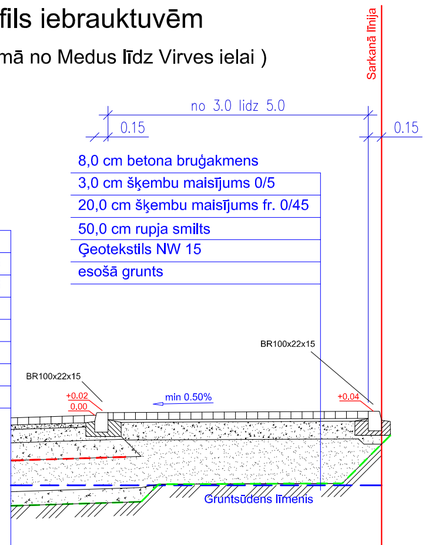

Šķērsprofils iebrauktuvei ar grants segumu

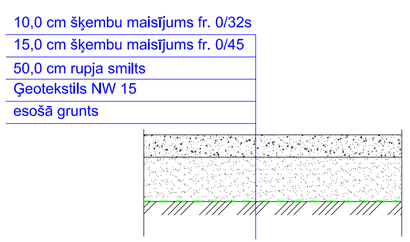

Principiālā inženierkomunikāciju aku remonta shēma

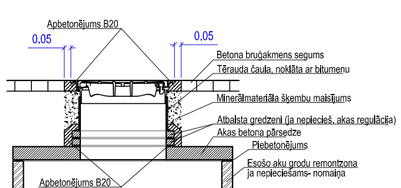

Krasta ielas principiālais šķērsprofils 1-1

pikets PK 2+00

(Krasta iela posmā no Medus līdz Virves ielai)

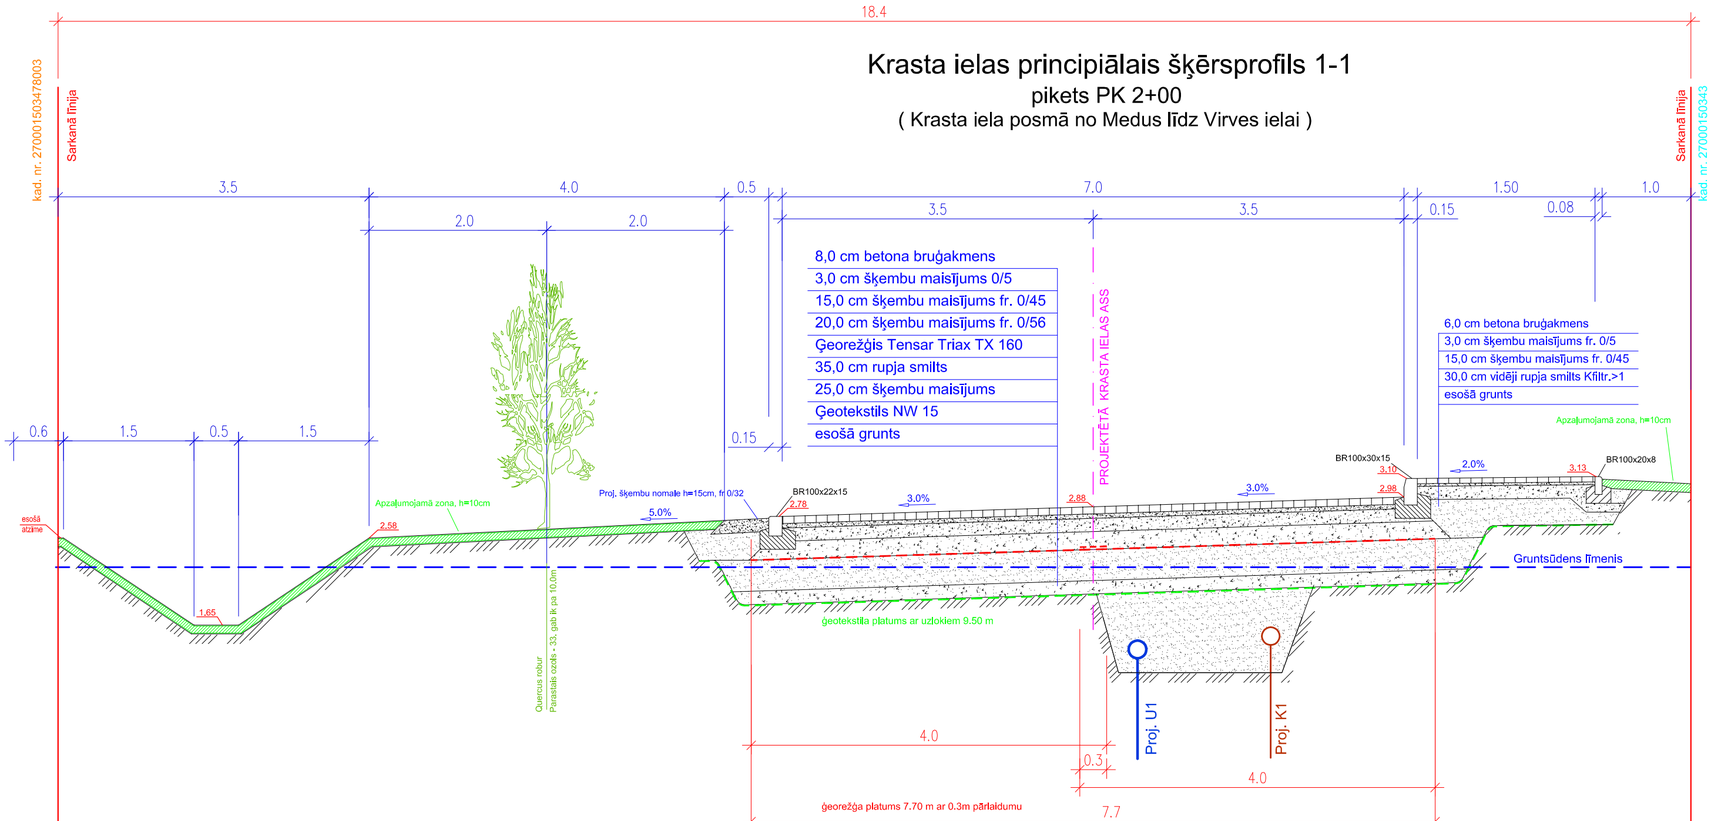

BETONA APMALE IZBŪVES DETALIZĀCIJA

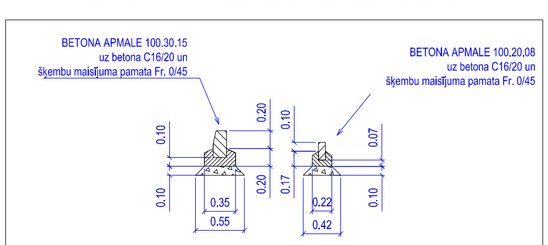

Pielietoto būvmateriālu kvalitātei jāatbilst un būvdarbu izpilde jāveic atbilstoši VAS ''Latvijas valsts ceļi'' apstiprinātām ''Ceļu specifikācijas'' un Ventspils pilsētas ielu būvniecības vadlīnijām.

				Pasūtītājs: Ventspils brīvostas pārvalde Reģ. nr. 90000284085, Jāņa iela19, Ventspils, LV-3601	Izpildītājs: projektēšanas birojs AUSTRUMI 18.Novembra iela Nr.2a, Rēzekne tel. 26821100, 26524949 , fax.64622605 e-pasts: sia.austrumi@inbox.lv	
Amats:	Uzvārds:	Paraksts:	Datums:	Objekts: Krasta ielas rekonstrukcija posmā no Virves ielas līdz Medus ielai, Ventspilī	Pasūtījuma numurs:	KP 09/189A
Proj. vadītājs:	G.Rozenbergs		02.09.2013		Mērogs:	M=1:50
Projektēja:	G.Rozenbergs		02.09.2013	Rasējums: Šķērsprofili. Principiālā inženierkomunikāciju aku remonta shēma	Marka:	GP
					Stadija: TP / Lapa: GP-6 / Lapas:	