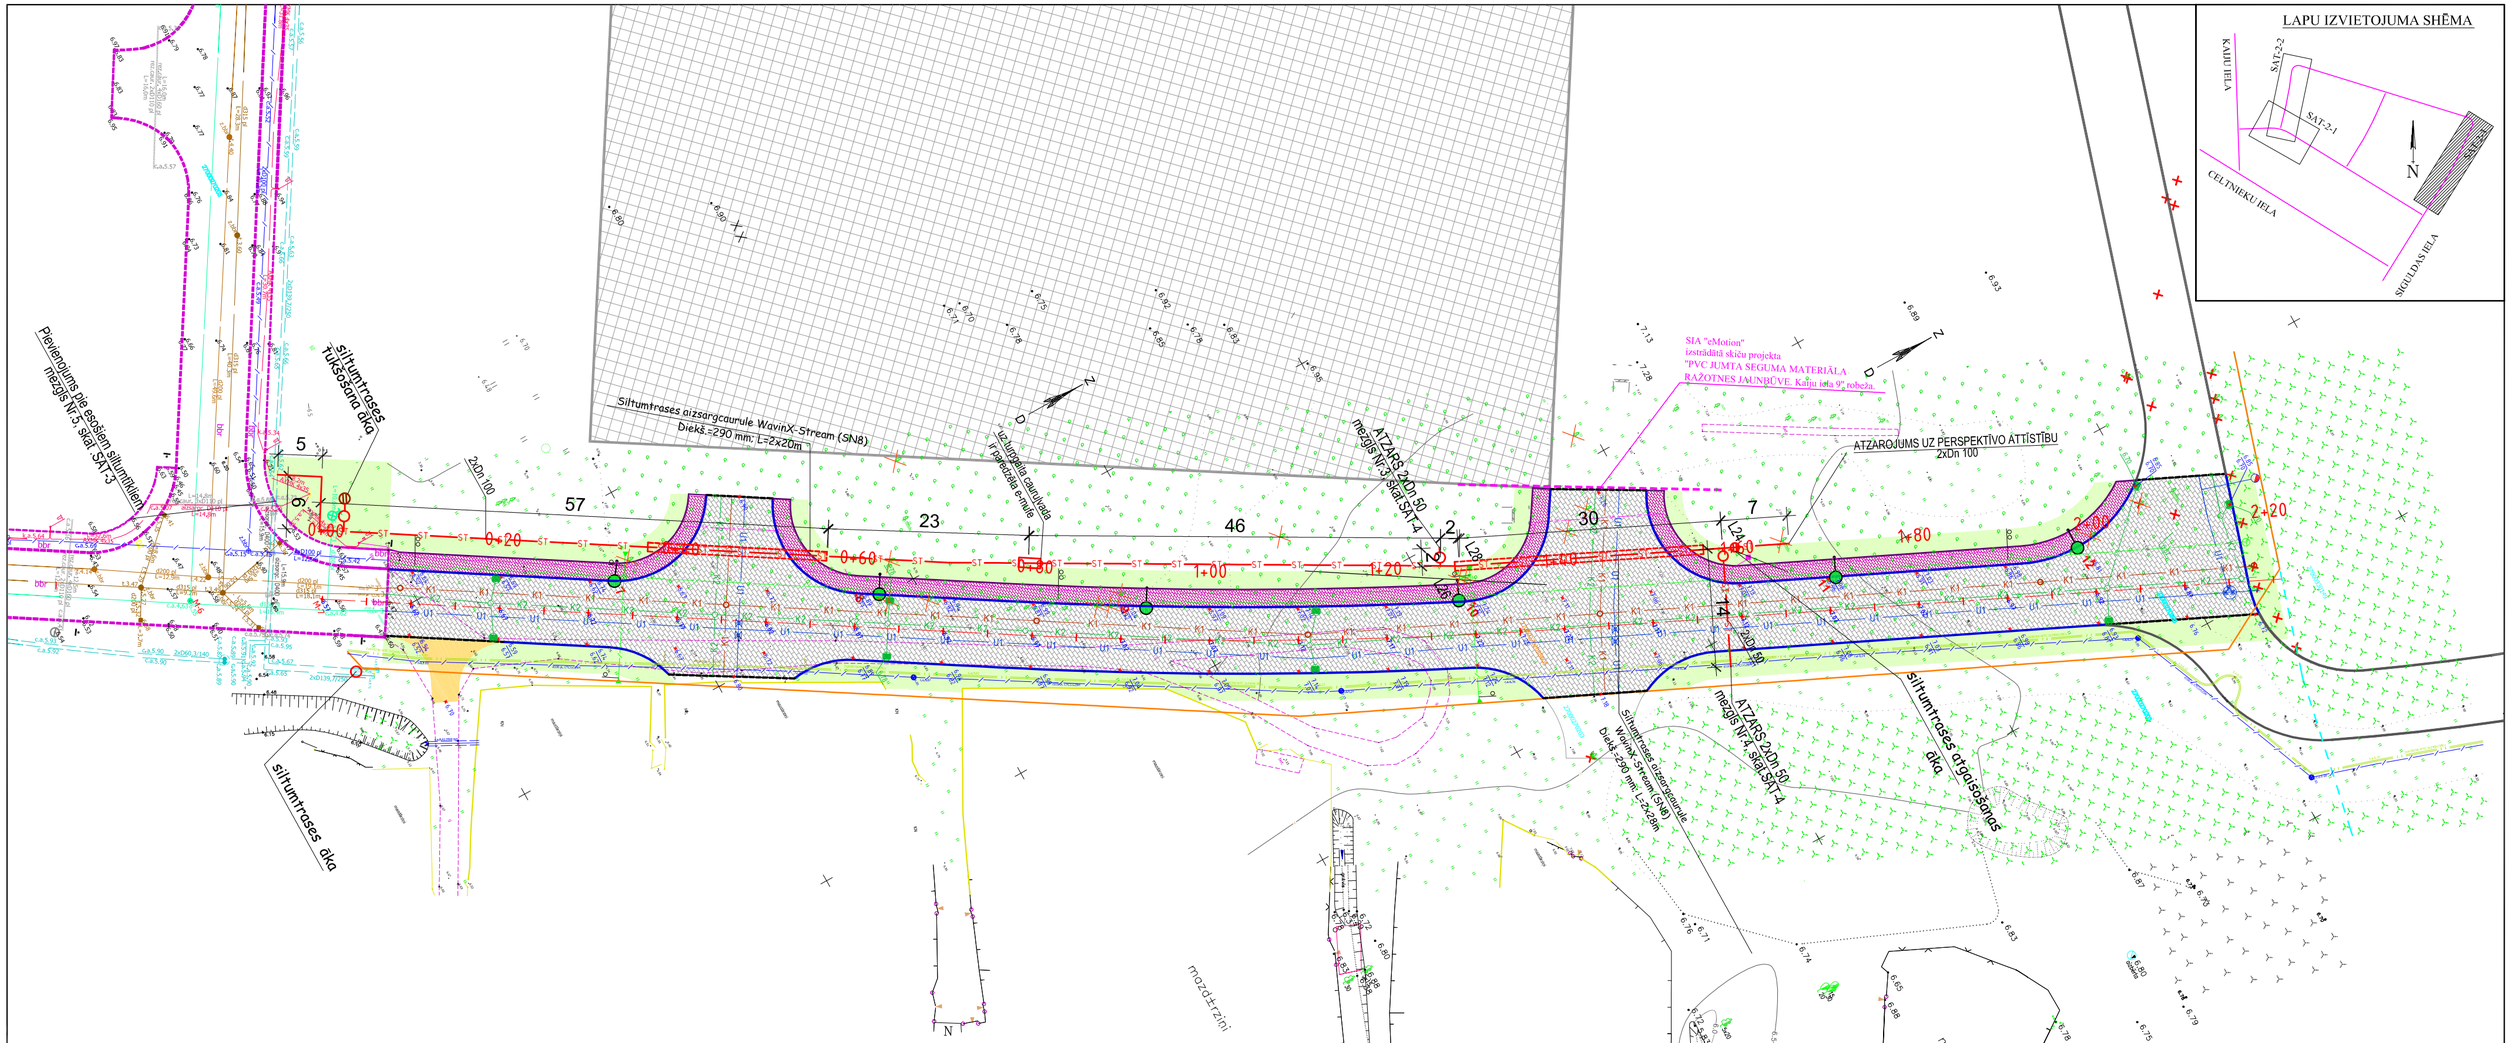

Pieņemtie apzīmējumi:

- Proj. brauktuves bruģakmens segums
- Proj. ietves bruģakmens segums
- Projektētā zāļā zona
- Proj. laukakmens bruga segums
- Proj. sakaru kanalizācija
- Proj. BR 22x15x100 apmale
- Proj. BR 30x15x100 apmale
- Proj. BR 20x08x100 apmale
- Proj. ielas ass
- Projektētās aizsargcaurules
- Projektētā siltumtrase
- Projektētais kanalizācijas vads
- Projektētais ūdensvads
- Projektētā caurteka
- Projektētā gūlija ar izvadu
- Proj. ceļa zīmju metāla balsts
- Projektētais apgaismojuma balsts
- Proj. apgaismojuma kabelis
- Projektētā perspektīvā kabeļu zona
- Cērtamais koks
- Projektētā ratiņu nobrauktuve
- Projektētais šķērskritums
- Proj. augstuma atzīme

				Pasūtītājs: Ventspils brīvostas pārvalde Reģ. nr. 90000284085, Jāņa iela 19, Ventspils, LV-3601	Izpildītājs: projektēšanas birojs AUSTRUMI Maskavas iela 22, Rēzekne tel. 26821100, 26524949 , fax.64622605 e-pasts: sia.austrumi@inbox.lv
Amats:	Uzvārds:	Paraksts:	Datums:	Objekts: Infrastruktūras izveide Ventspils Augsto tehnoloģiju parkā, Ventspilī.	Pasūtījuma numurs: KP 09/411A
BPDV:	V. Nikolajevs		10.2013		Mērogs: M=1:500
Inž.:	J. Mežsarga		10.2013	Rasējums: Siltumtrases plāns.	Marka: SAT
					Stadija: TP; Lapa: SAT-2-3; Lapas: