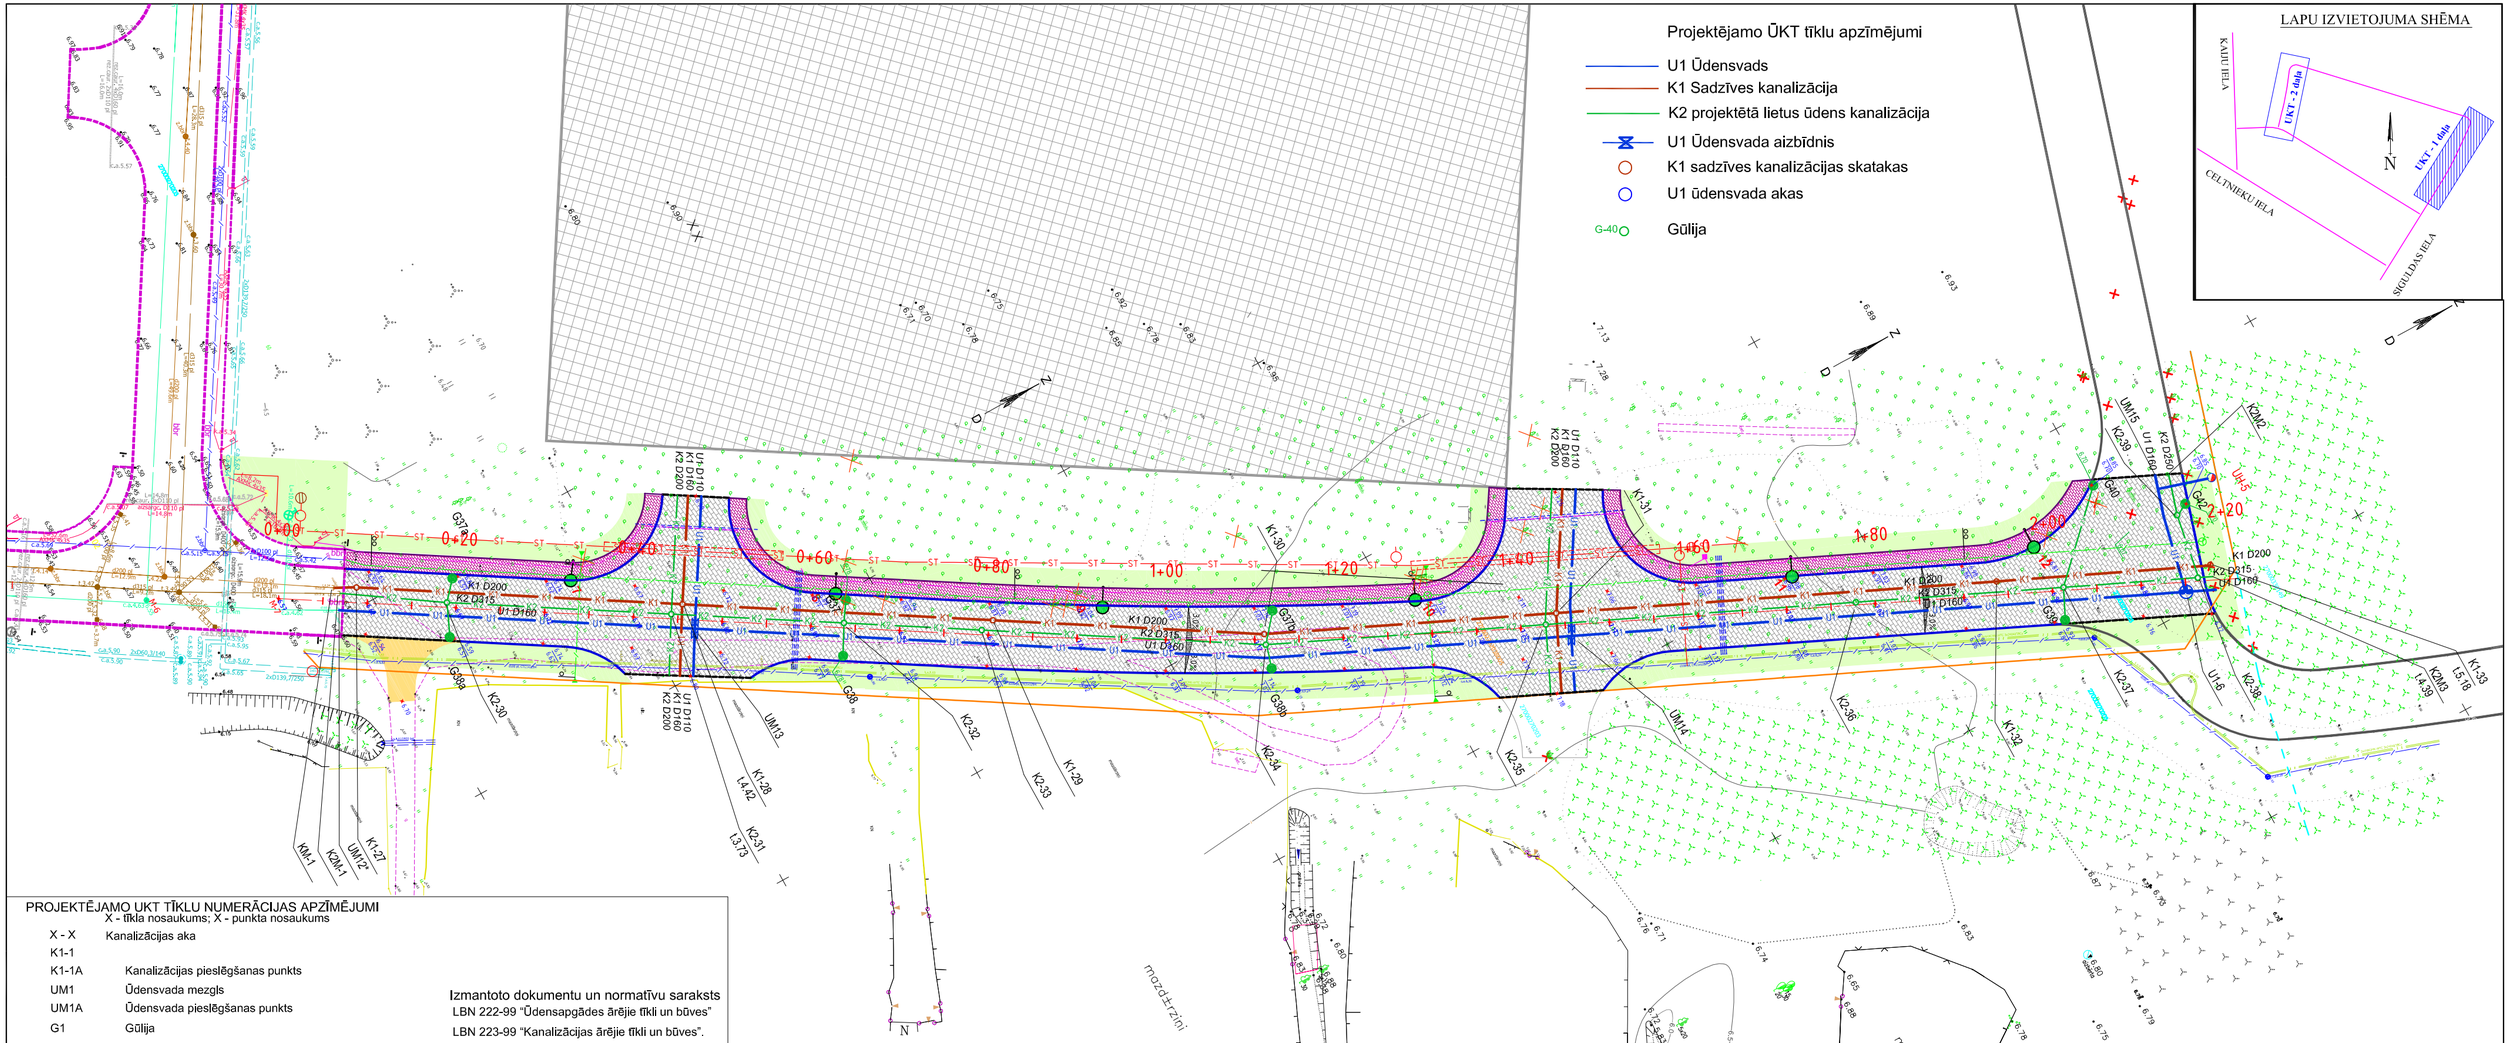

Amats:	Uzvārds:	Paraksts:	Datums:
Proj. vadītājs:	G. Rozenbergs		
Proj.daļ.vadītājs:	A. Fjodorovs		10.2013.
Projektēja:	A. Fjodorovs		10.2013.

Pasūtītājs: Ventspils brīvostas pārvalde
Reģ. nr. 90000284085, Jāņa iela 19, Ventspils, LV-3601

Izpildītājs: projektēšanas birojs AUSTRUMI
Maskavas iela 22, Rēzekne
tel. 26821100, 26524949 , fax.64622605
e-pasts: sia.austrumi@inbox.lv

Objekts: Infrastruktūras izveide Ventspils Augsto tehnoloģiju parkā, Ventspilī. 1 daļa

Pasūtījuma numurs: KP 09/411A

Mērogs: M=1:500

Rasējums: Ģenerālplāns ar ŪK, LK tīkliem

Marka: ŪKT

Stadija:	Lapa:	Lapas:
TP	ŪKT-1-2	6