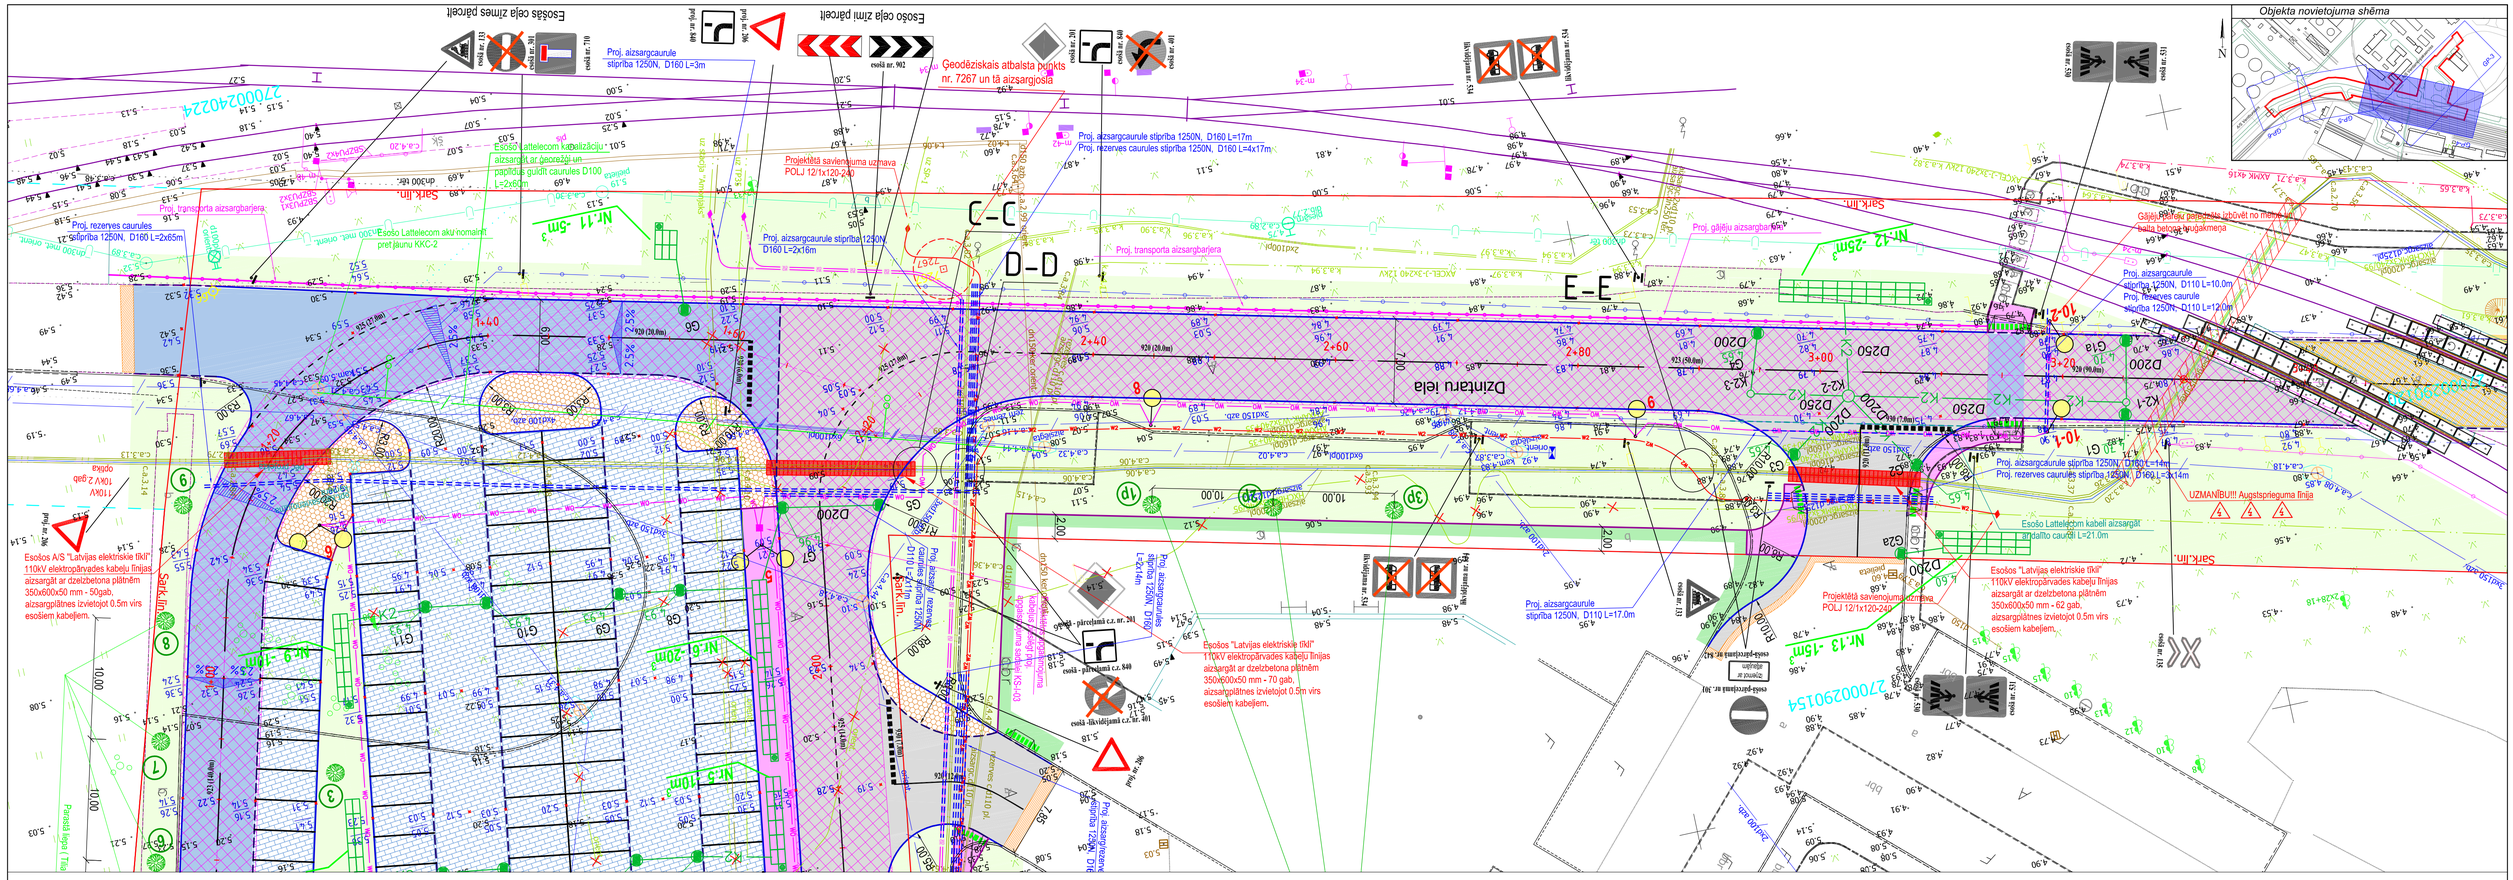

GRIEZUMS C-C
(SHĒMA, BEZ MĒROGA)

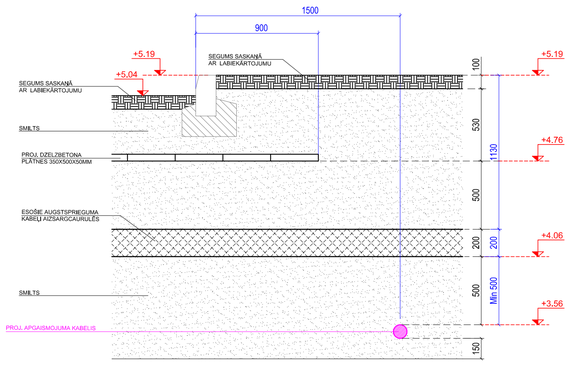

Piezīme: Griezumu izmēri doti milimetros;
Augstumatzīmes dotas metros

GRIEZUMS D-D
(SHĒMA, BEZ MĒROGA)

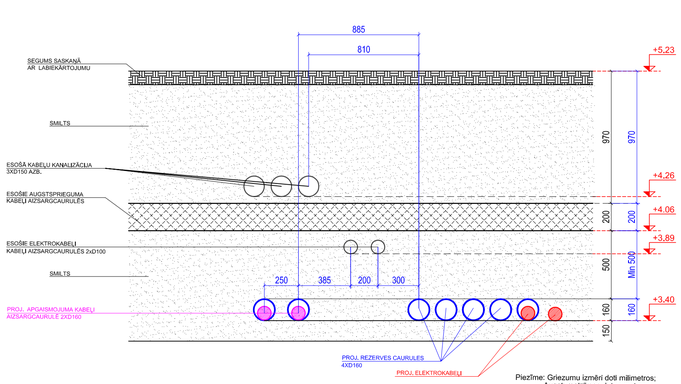

Piezīme: Griezumu izmēri doti milimetros;
Augstumatzīmes dotas metros

GRIEZUMS E-E
(SHĒMA, BEZ MĒROGA)

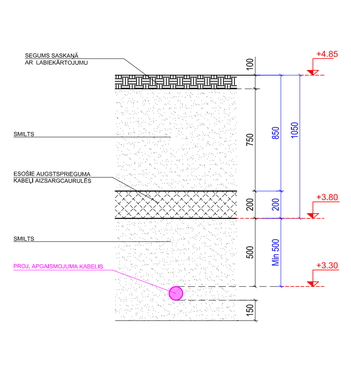

Piezīme: Griezumu izmēri doti milimetros;
Augstumatzīmes dotas metros

Pieņemtie apzīmējumi:

- Proj. BR 22x15x100 apmale
- Proj. BR 30x15x100 apmale
- Proj. BR 20x08x100 apmale
- Proj. ielas ass
- Projektētā ceļazīme
- Proj. ceļa zīmju metāla balsts
- Proj. brauktuves renovējamais asfaltbetona segums ar izfrēzētnoslo frēzēšanu atsevišķās vietās
- Proj. brauktuves virskārtas frēzēšana un atjaunošana vidēji 4,0cm biezumā asfaltbetona segums
- Proj. ietves betona bruģakmens segums
- Proj. brauktuves asfaltbetona segums (pilna rekonstrukcija)
- Ģeorežģa iekļāšanas zona
- Proj. brauktuves betona bruģakmens segums
- Proj. vieglo automašīnu stāvvietu betona bruģakmens segums
- Proj. laukakmens bruga segums
- Atjaunojamais betona plākšņu un bruģa segums
- Seguma salalduma vietas remontzona
- Šķembu nomale h=15cm
- Projektētā zaļā zona
- Bruģakmens reljefa josla
- Projektētā ratiņu nobrauktuve
- Cērtamais koks
- Projektētā ratiņu nobrauktuve
- Proj. augstuma atzīme
- Lietus ūdens drenāžas konteineri Konteineru tīrīšanas lūka
- Projektētā gūlīja ar izvadu
- No jauna stādāmie koki h=2.5m
- Esošie pārstādāmie koki
- Projektētais apgaismojuma balsts
- Proj. apgaismojuma kabelis
- Projektētās aizsarg / rezerves caurules Proj. dalītās aizsargcaurules
- Proj. elektro kabelis
- Proj. Lattelecom sakaru kanal. caurules
- Proj. ovāltekne/ ievalka

Izpildītājs:					Pasūtītājs:
PROJEKTĒŠANAS BIROJS					Ventspils brīvostas pārvalde
SIA "Projektēšanas birojs MG" Reģ. nr. 40103150490, Lauteres iela 4, Rīga, LV-1002 tel. 29438618, faksa 67401682 e-pasts: sia.mg@inbox.lv					Reģ. nr. 90000280885, Jāņa iela19, Ventspils, LV-3601
Amats:	Uzvārds:	Paraksts:	Datums:	Pasūtījuma Nr.: KP 09/462A	Objekts: Dzintaru ielas rekonstrukcija posmā no nekustamā īpašuma Ziemeļu ielā 21 līdz nekustamajam īpašumam Dzintaru ielā 92, Ventspilī
Proj. vadītāja:	G.Rozenbergs		26.02.2014	Mērogs: M=1:250	
Projektēja:	G.Rozenbergs		26.02.2014	Marka: GP	
Projektēja:	V. Ceiziņš		26.02.2014	Stadija: TP	Rasējums: GP-4
Projektēja:	A. Fjodorovs		26.02.2014		Ģenerālais plāns.