




KOPNES K-4 SHĒMA, PLĀNS

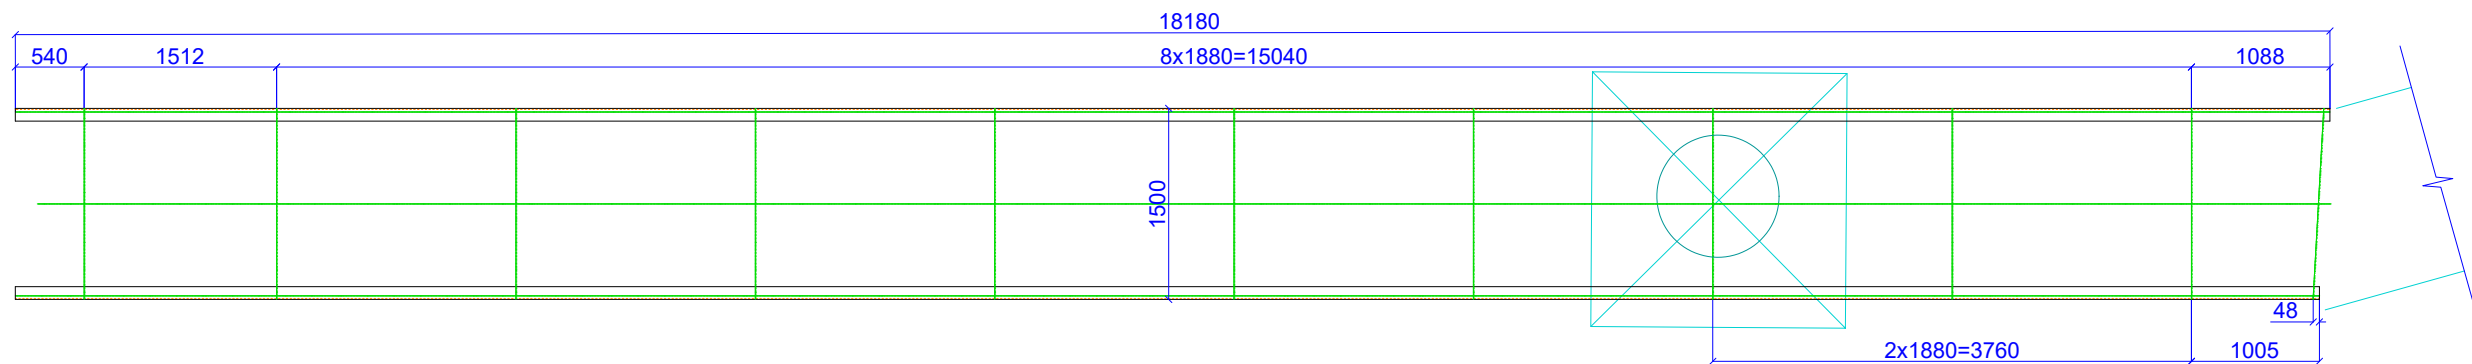

SK. KOPNI K-3 SPOGUĻATTĒLĀ

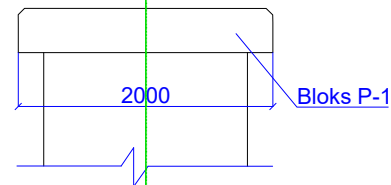



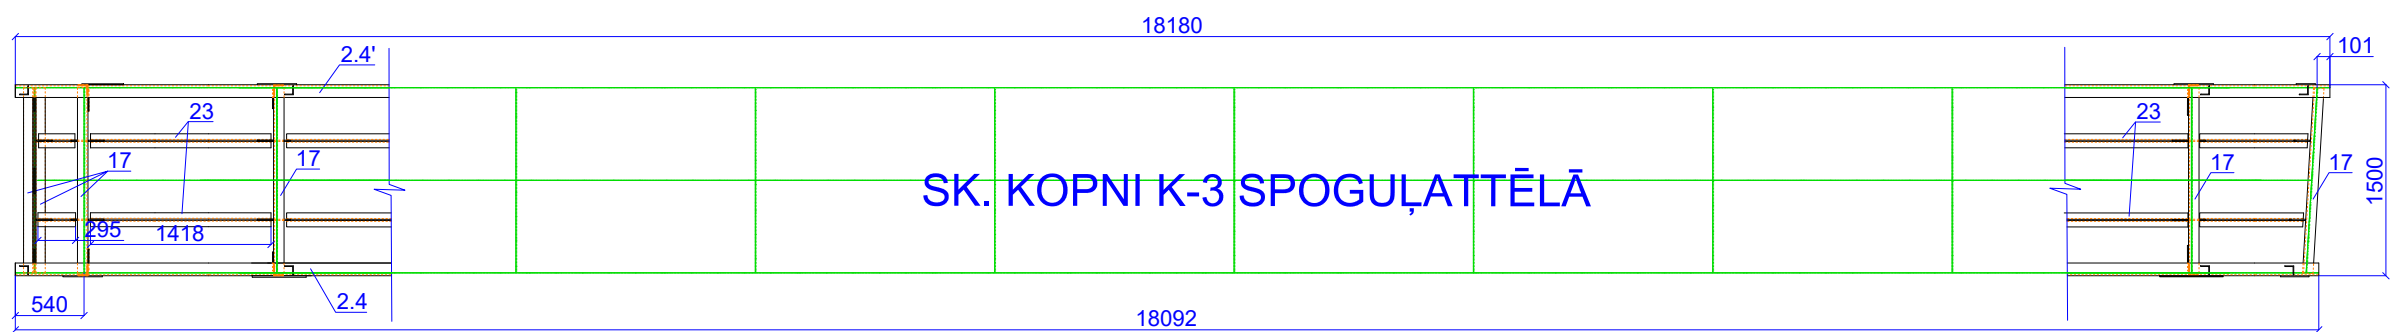
SK. KOPNI K-3 SPOGUĻATTĒLĀ



PIEZĪMES

1. Kopas K-4 ir kopnes K-3 analogs (spoguļattēls), ar nenozīmīgām atšķirībām matloks posmos.
2. Kopas K-4 izvietojumu skatīt 2. kārtas Ģenerālplānā, lapā GP-3.
3. Balstīku izvietojums analoģisks kopnei K-3, tās spoguļattēli.
4. Visus elementus sametināt savā starpā pa konturu ar apbūvējamām stūru šūvēm, šuves apgriezumā vienāds ar mazākās detaļas biežumu.
5. Mazā kopnes piestiprināt ar skrūvēm pie poz. 2 un 23. Izstrādāt 1' griezumā.
6. Daži kopnes elementi nosacīti nav parādīti visos skatos un/vai griezumos.
7. Lapu skatīt kopā ar balstīku un kopņu mezglu rasējumiem.

A		IZMAIŅAS		DATUMS
VERSĪJA				
PASŪTĪTĀJS:		 Jāņa iela 19, Ventspils LV-3601, Latvija Tālrunis: +371 63622586 E-pasts: info@vbvp.lv		
BŪVPROJEKTA IZSTRĀDĀTĀJS:  CHR Design Solutions SIA "CHR Design Solutions"		Tvaika iela 27, LV-1005, Rīga, Latvija Tālr. (+371) 22324435 E-pasts: info@chr.lv Būvkomersanta reģ. Nr.14083		
SADARBĪBĀ AR: SIA "Inženieru birojs "Kurbada tilti""  inženieru birojs KURBADA TILTĪ		Balvu iela 6, LV-1003, Rīga Tālr. (+371) 67334229 e-pasts: info@kurbadatiltili.lv Būvkomersanta reģ. Nr.2624-R		
OBJEKTA NOSAUKUMS:		PROJEKTA Nr.: <div>2021/50</div>		
Ventspils brīvostas pietātnes Nr.35A pārbūve, Ventspilī		STADIJA: <div>BP</div>		
OBJEKTA ADRESE:		BŪVPROJEKTA MARKA: <div>BK</div>		
Latvija, Ventspils, Dzintaru iela 102C		RASEJUMA Nr.: <div>BK-3</div>		
RASEJUMA NOSAUKUMS: Apkalpes tiltiņu kopne K-4. 2. kārtā		MĒROGS: <div>1:50</div>		
Būvproj.d.vadītājs	A.Savenko	DATUMS: <div>02.09.2022.</div>		
Izstrādāja	M.Karnišauskis	LAPU SKAITS: CAUR.Nr.:		
Pārbaudīja	A.Savenko	FAILA NOSAUKUMS: <div>BK.dwg</div>		
		ARHĪVA Nr.: <div>CHR/76-BK-3</div>		