


Izejas punkti: Rp2060, H=4.969 PP4792, X=365009.313, Y=352863.656			LKS-92 TM koordinātu sistēma		
Piezīmes - 1. Inženierkomunikācijas plānā uzņemtas pēc uzmērījumiem dabā un inženierkomunikācijas apkalpojošo organizāciju sniegtās informācijas			Mēroga koefic. m = 0.999868		
2. Uzmērīšanas lauka darbi veikti 08.2021.			Latvijas augstumu sistēma (LAS-2000.5)		
3. Topogrāfiskais plāns izstrādāts atbilstoši 24.04.2012. MK noteikumiem Nr.281 un topogrāfiskie apzīmējumi attēloti atbilstoši šo noteikumu 1.pielikumam.			Objekta ID Nr. 82679		
4. Saskaņā ar VZD sniegto informāciju zemes vienību robežas ir attēlotas atbilstoši zemes kadastrālās uzmērīšanas un vietējā ģeodēziskā tīkla precizitātei un var nesakrist ar situāciju dabā.			Topogrāf. obj. platība 0.54ha		
5. Kadastra informācija atbilst VZD kadastra kartei.			Lapa Lapas Mērogs		
			1 1 1 : 500		
<div><div></div><div></div><div></div></div> <div>GEODĒZISTS</div>					
Pasūtītājs : CHR Design Solutions, SIA					
Objekts : Ventspils brīvostas piestātne Nr.35A (Dzintaru iela 102C), Ventspils					
Topogrāfiskais plāns		Biroja vad.	A. Svars	31.08.2021.	
		Sert.ģeodēz.	Dainis Melderis	31.08.2021.	
		Sertifikāts Nr.	AC0046		
Reģ.Nr.41203006878 • Ventspils birojs, Vasarnīcu iela 16, Ventspils • tālr. 63628550, e-pasts ventspils@geodezists.lv • www.geodezists.lv					

Sertificēts mērnieks apliecina, ka topogrāfiskais plāns saskaņots:				
Uzņēmums / iestāde	Skaņojuma priekšmets	Datums	Uzvārds	Piezīmes
AS "Sadales tīkls"	elektroapgādes infrastruktūra	10.08.2021.	J.Doniņš	P-60791
Pašvaldības SIA "ŪDEKA"	ūdensapgādes un kan. infrastruktūra	11.08.2021.	V.Otomers	
SIA "VK Terminal Services"		19.08.2021.	V.Verpuks	
Ventspils pilsētas dome		31.08.2021.	K.Siņicins	

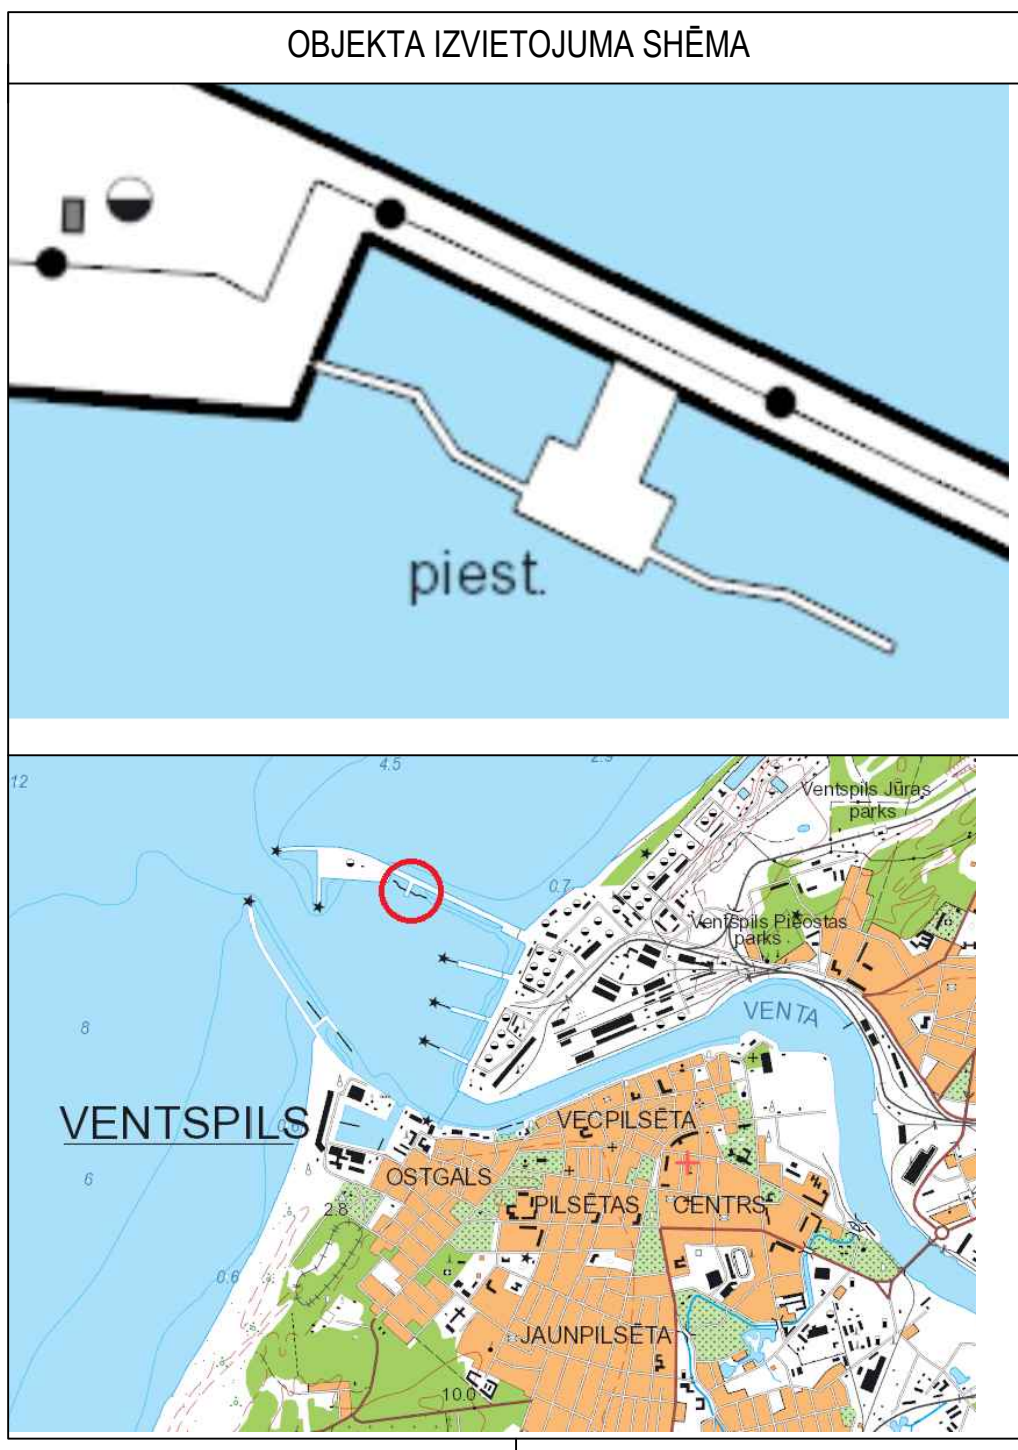

A	IZMAIŅAS		DATUMS
VERSĪJA			
PASŪTĪTĀJS:	Jāņa iela 19, Ventspils, LV-3601, Latvija Tālrunis: +371 63622586 E-pasts: info@vbp.lv		
Ventspils Brīvostas Pārvalde			
BŪVPROJEKTA IZSTRĀDĀTĀJS:	Tvaika iela 27, LV-1005, Rīga, Latvija Tālr. (+371) 22324435 E-pasts: info@chr.lv Būvkomersanta reģ. Nr.14083		
SIA "CHR Design Solutions"			
SADARBĪBĀ AR: SIA "Inženieru birojs "Kurbada tilti"	Balvu iela 6, LV-1003, Rīga Tālr. (+371) 67334229 e-pasts: info@kurbadatilti.lv Būvkomersanta reģ. Nr.2624-R		
inženieru birojs KURBADA TILTI			
OBJEKTA NOSAUKUMS:	Ventpils brīvostas piestātnes Nr.35A pārbūve, Ventspilī		PROJEKTA Nr.: 2021/50
OBJEKTA ADRESE:	Latvija, Ventspils, Dzintaru iela 102C		STADIJA: BP
RASĒJUMA NOSAUKUMS:	Tauvošanas plāns		BŪVPROJEKTA MARKA: HB
			MĒROGS: HB-3
			MĒROGS: 1:500
Būvproj.d.vadītājs:	E.Ovčinnikovs		DATUMS: 02.09.2022
Izstrādāja:	K.Timofejevs		LAPU SKAITS: CAUR.Nr.:
Pārbaudīja:	E.Ovčinnikovs		FAILA NOSAUKUMS: HB-3.dwg
			ARHĪVA Nr.: CHR/76 HB-3