



Materiālu specifikācija				
Nr. p.k.	Materiāls	Garums (m)	Daudzums (gab.)	Piezīmes
Dzelzceļa pārbrauktuve Dzintaru ielā Pk 3+40				
1	Dzelzsbetona plātne DzP-4		4	
2	Dzelzsbetona plātne DzP-5		2	
3	Koka brusas 200x200 mm ar metāla sakabēm	8		
4	Koka dēļi ar metāla sakabēm	8		
Dzelzceļa pārbrauktuve Dzintaru ielā Pk 3+60				
5	Dzelzsbetona plātne DzP-4		4	
6	Dzelzsbetona plātne DzP-5		2	
7	Koka brusas 200x200 mm ar metāla sakabēm	8		
8	Koka dēļi ar metāla sakabēm	8		

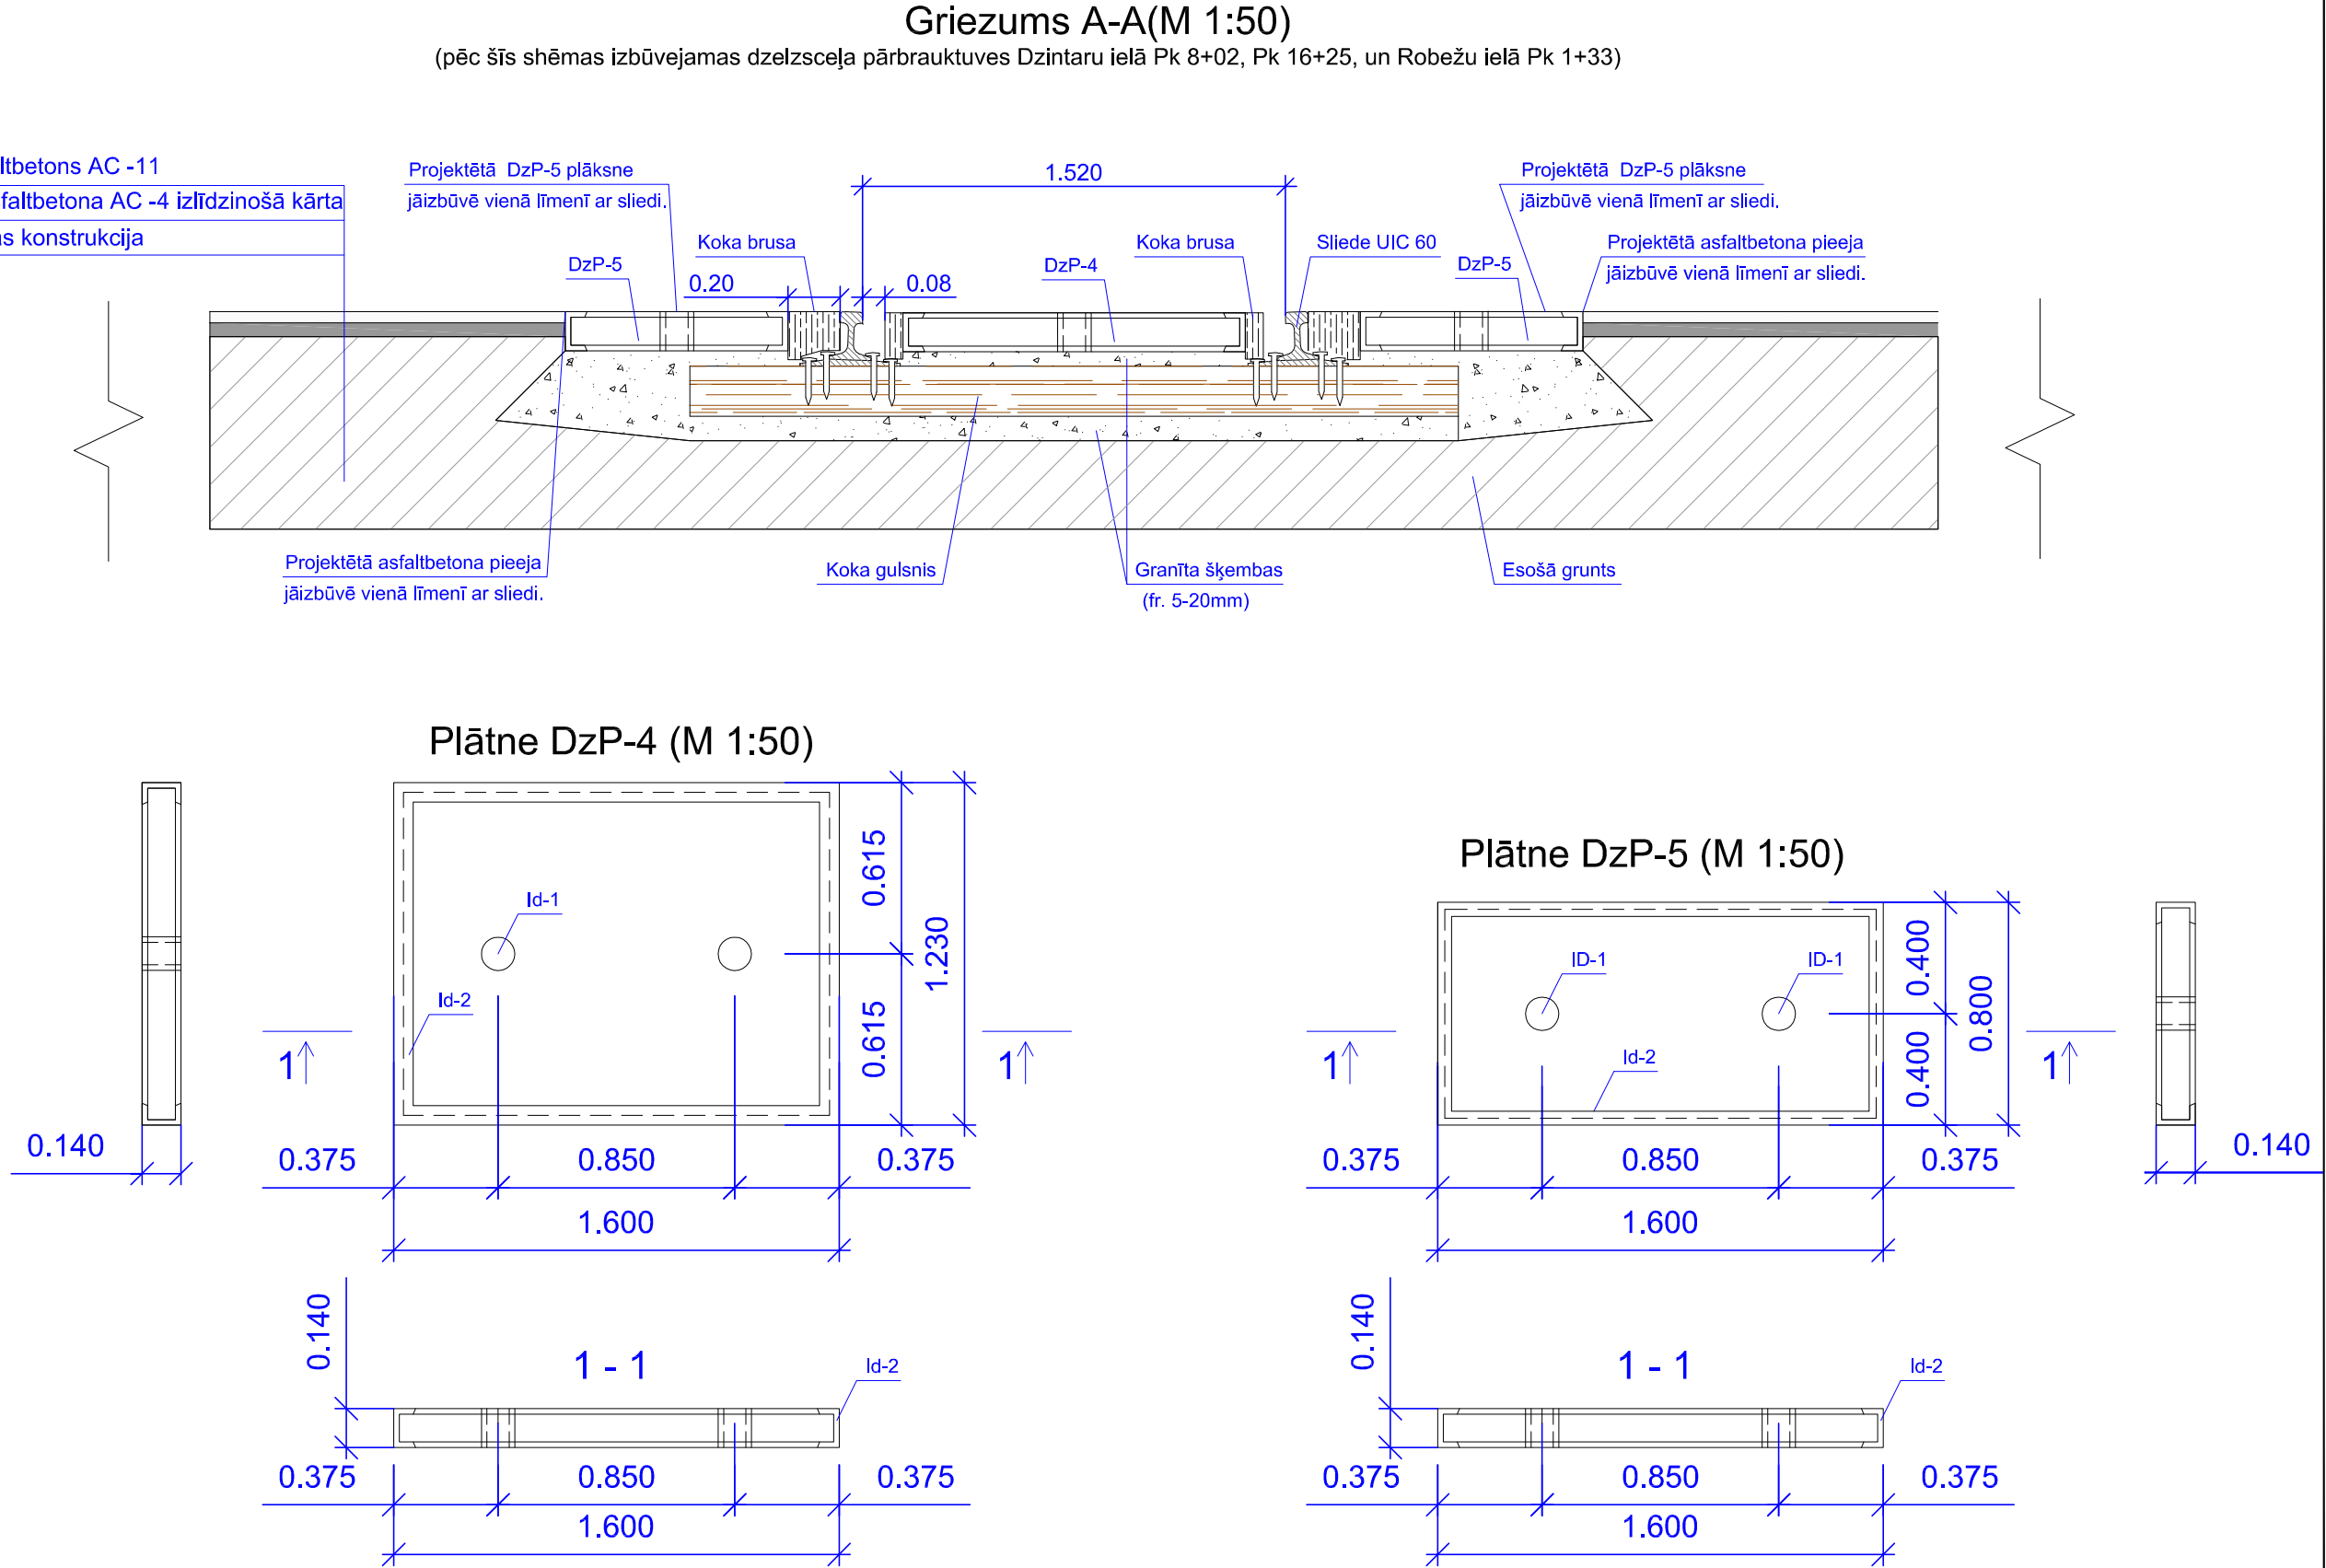

Izpildītājs:  <b>PROJEKTĒŠANAS BIROJS</b> <small>SIA "Projektēšanas birojs MG" Reģ. nr. 40103180490, Laučeres iela 4, Rīga, LV-1002 tel. 29438616, fakss 67401682 e-pa sts: sia.mg@inbox.lv</small>						Pasūtītājs:  <b>Ventspils brīvostas pārvalde</b> <small>Reģ. nr. 90000284085, Jāņa iela19, Ventspils, LV-3601</small>	
Amats:	Uzvārds:	Paraksts:	Datums:	Pasūtījuma Nr.:	KP 09/462A	Objekts: <b>Dzintaru ielas rekonstrukcija posmā no nekustamā īpašuma Ziemeļu ielā 21 līdz nekustamajam īpašumam Dzintaru ielā 92, Ventspilī</b>	
Proj. vadītājs:	G.Rozenbergs		01.10.2013	Mērogs:	Mh=1:100		
Projektēja:	G.Rozenbergs		01.10.2013	Marka:	CD	Rasējums:  <b>Pārbrauktuves detalizēts šķērsgriezumi. Materiālu specifikācija.</b>	
				Stadija:			
				TP	CD-6		