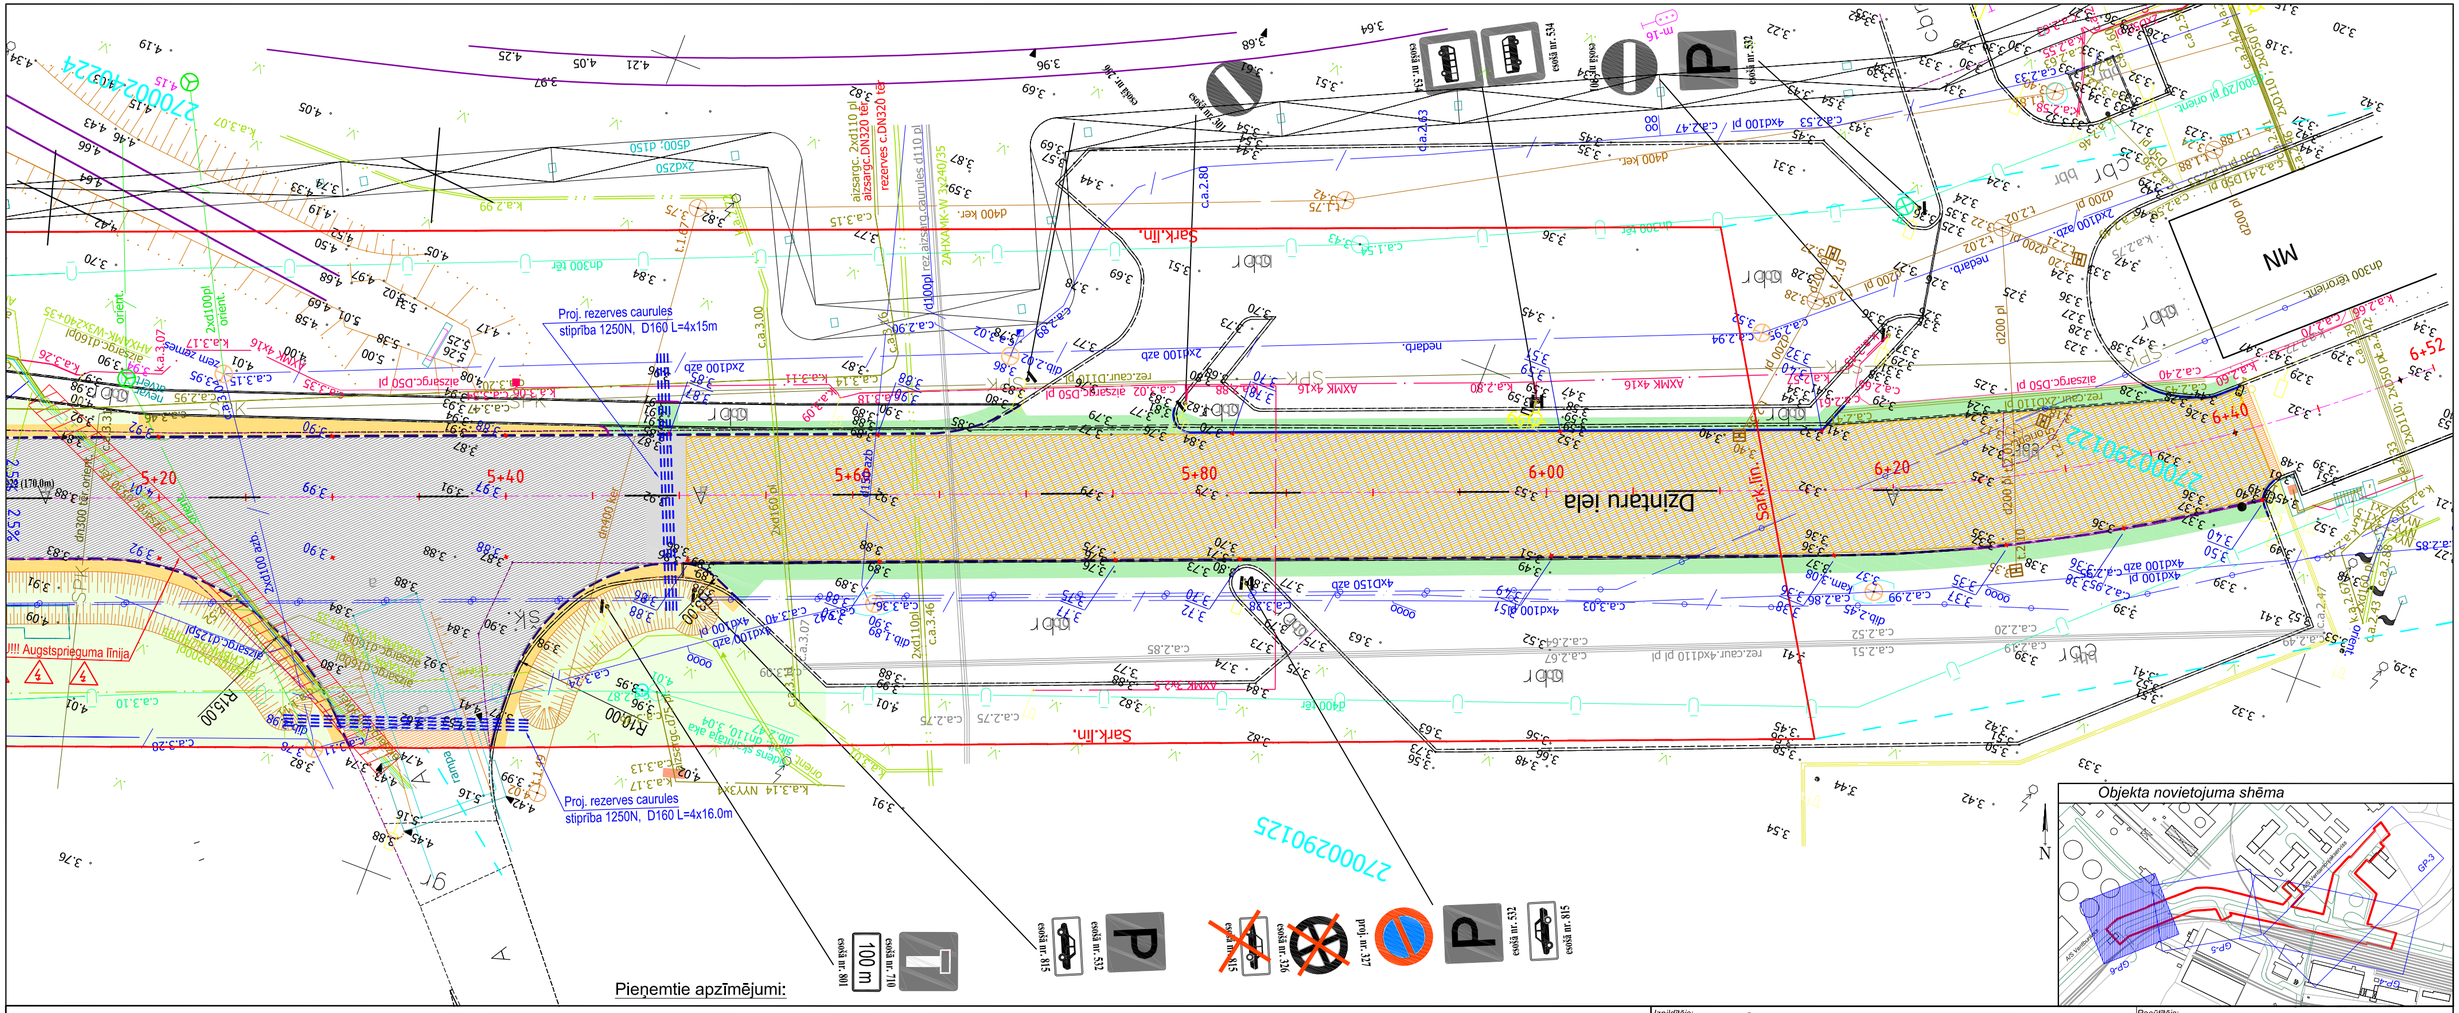

Pieņemtie apzīmējumi:

- Proj. BR 22x15x100 apmale
- Proj. BR 30x15x100 apmale
- Proj. BR 20x08x100 apmale
- Proj. ielas ass
- Proj. brauktuves renovējamais asfaltbetona segums ar izfrēdzinošo frēzēšanu atsevišķās vietās
- Proj. brauktuves virskārtas frēzēšana un atjaunošana vidēji 4.0cm biezumā asfaltbetona segums
- Proj. ietves betona bruģakmens segums
- Proj. brauktuves asfaltbetona segums (pilna rekonstrukcija)
- Atjaunojamais betona plākšņu un bruģa segums
- Seguma salaiduma vietas remontzona
- Šķembu nomale h=15cm
- Projektētā zaļā zona
- Bruģakmens reljefa josla
- Projektētā ratiņu nobrauktuve
- Proj. augstuma atzīme
- Projektētās aizsarg / rezerves caurules Proj. dalītās aizsargcaurules
- Lietus ūdens drenāžas konteineri Konteineru tīrīšanas lūka
- Projektētā gūlija ar izvadu
- Proj. ovāltekne/ ievalka
- Projektētā ceļazīme
- Proj. ceļa zīmju metāla balsts

Izpildītājs:					
PROJEKTĒŠANAS BIROJS SIA "Projektēšanas birojs MG" Reģ. nr. 40103180490, Lauteres iela 4, Rīga, LV-1002 tel. 29438618, fakss 67401682 e-pa sts: sia.mg@inbox.lv				Pasūtītājs: Ventspils brīvostas pārvalde Reģ. nr. 90000284085, Jāņa iela19, Ventspils, LV-3601	
Amats:	Uzvārds:	Paraksts:	Datums:	Pasūtījuma Nr.:	KP 09/462A
Proj. vadītājs:	G.Rozenbergs		26.02.2014	Mērogs:	M=1:250
Projektēja:	G.Rozenbergs		26.02.2014	Marka:	GP
Projektēja:	V. Ceiziņš		26.02.2014	Stadija:	TP
Projektēja:	A. Fjodorovs		26.02.2014		GP-6
Objekts: Dzintaru ielas rekonstrukcija posmā no nekustamā īpašuma Ziemeļu ielā 21 līdz nekustamajam īpašumam Dzintaru ielā 92, Ventspilī					
Rasējums: Ģenerālais plāns					