



Mh 1:500
Mv 1:100

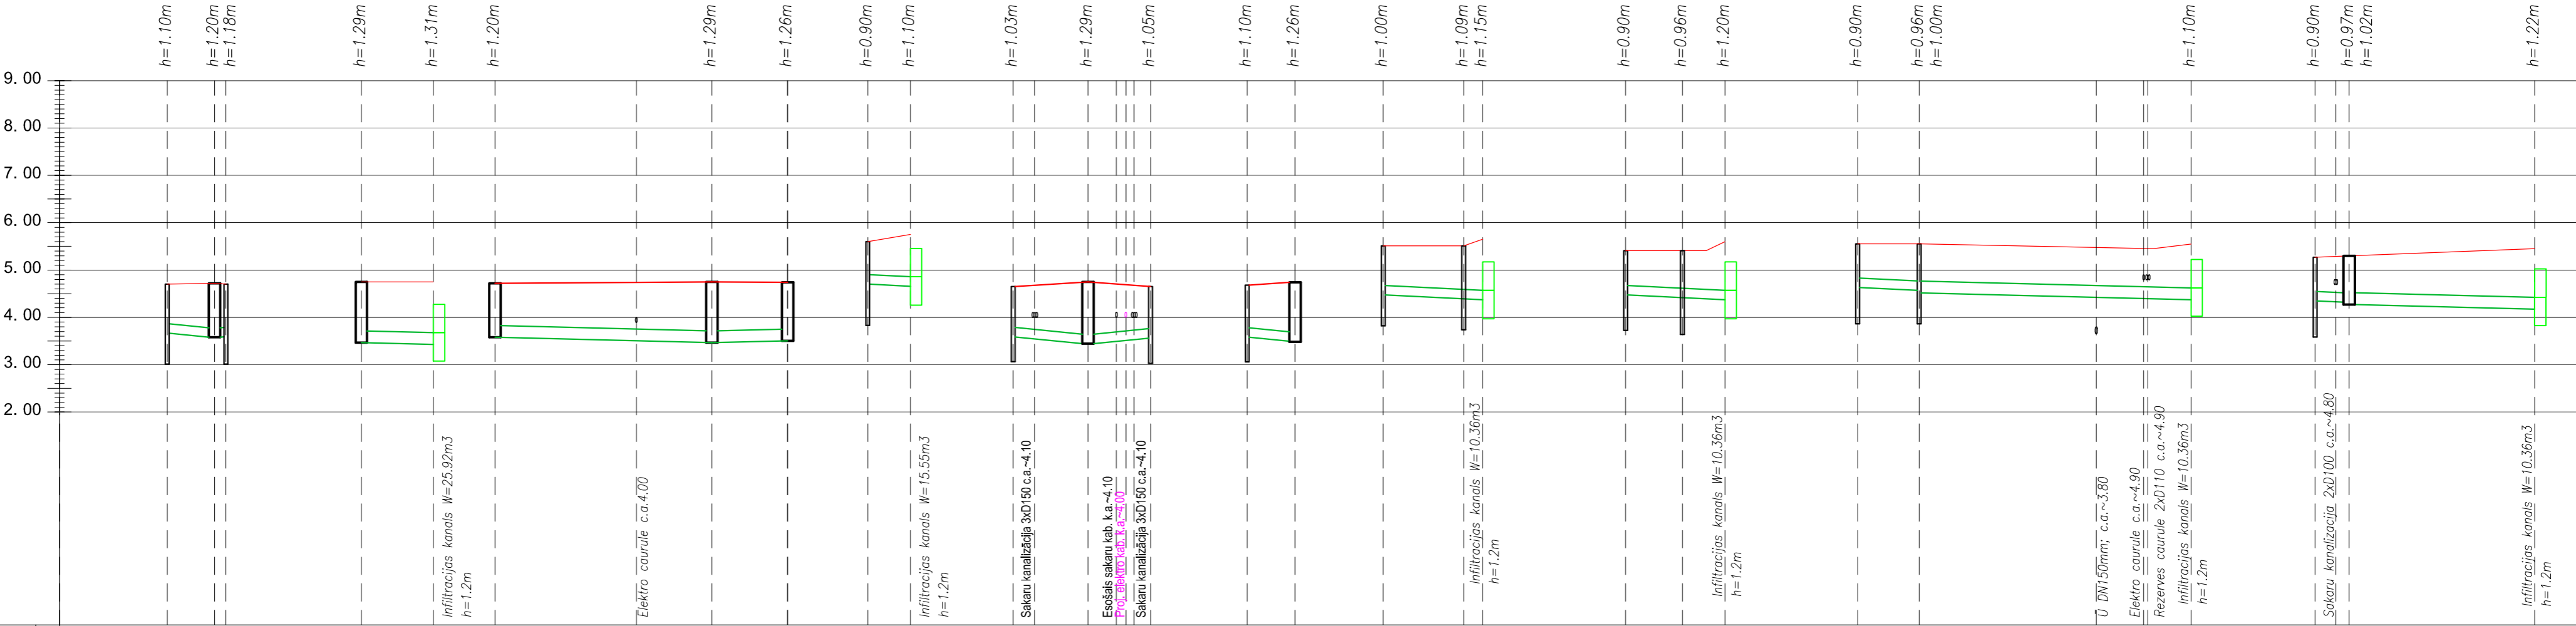


Caurules aukšās atzīme	1	3.62	3.52	3.54		3.46	3.44	3.52		3.46	3.48	3.70	3.65	3.62	3.46	3.60		3.58	3.48	4.51	4.42	4.40		4.51	4.45	4.40		4.63	4.57	4.52		4.45		4.37	4.33	4.28		4.23		
Projektējamā zemes virsmas atzīme	2	4.72	4.72	4.72		4.75	4.75	4.72		4.75	4.74	4.60	4.75	4.65	4.75	4.65		4.68	4.74	5.51	5.51	5.65		5.41	5.41	5.60		5.53	5.53		5.55		5.27	5.30		5.45				
Cauruļvada materiāls diametrs, mm	3	Ø200 PP T8			Ø250 PP T8			Ø250 PP T8			Ø250 PP T8			Ø200 PP T8			Ø200 PP T8			Ø200 PP T8			Ø200 PP T8			Ø200 PP T8			Ø200 PP T8			Ø250 PP T8			Ø200 PP T8			Ø250 PP T8		
Pamatne	4	Smilts pabērums 15cm			Smilts pabērums 15cm			Smilts pabērums 15cm			Smilts pabērums 15cm			Smilts pabērums 15cm			Smilts pabērums 15cm			Smilts pabērums 15cm			Smilts pabērums 15cm			Smilts pabērums 15cm			Smilts pabērums 15cm			Smilts pabērums 15cm			Smilts pabērums 15cm					
Slīpums	5	0.02			0.0025			0.0025			0.01			0.02			0.02			0.02			0.01			0.01			0.01			0.0025			0.01			0.0025		
Garums, m		5.0	1.2	7.6	22.9	0.0025	8.0	4.5	7.9	6.6	5.1	10.5	10.5	6.5	28.7	3.6	19.6																							
Attālums, m	6	5.0	1.2	7.6	22.9	8.0	4.5	7.9	6.6	5.1	8.5	2.0	6.0	4.5	6.5	28.7	3.6	19.6																						
Akas Nr. vai mezgla Nr.	7	G1a	K2-1	G1	K2-2			K2-1	K2-2	K2-3	G2a	G2	K2-2	G3	G4	K2-3	G24	G25		G22	G23		G20a		G21a		G20,21		K2-4											
Akas diametrs		DN400	DN500	DN400	DN500			DN500	DN500	DN500	DN400	DN400	DN500	DN400	DN400	DN500	DN400	DN400		DN400	DN400		DN400		DN400		DN400		DN400	DN500										

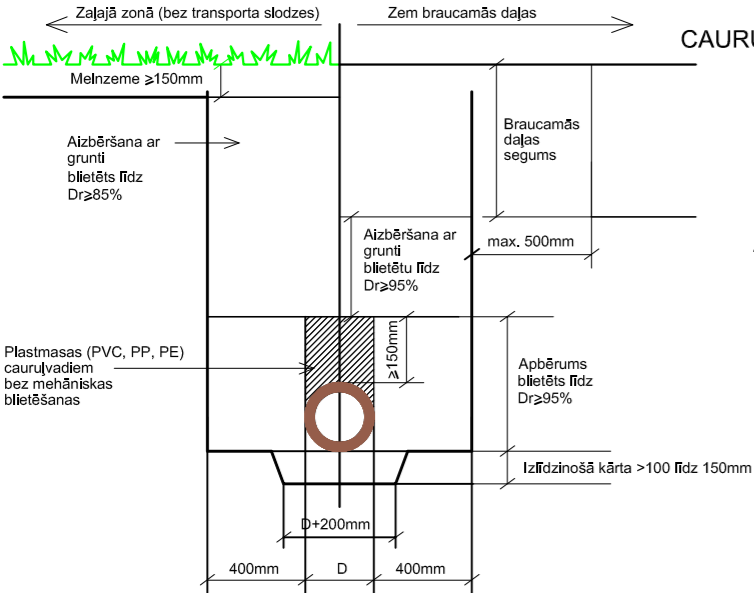


CAURUĻVADA IZBŪVE BŪVGRĀVĪ AR STIPRINĀJUMIEM

Kabeļu aizsardzības shēma

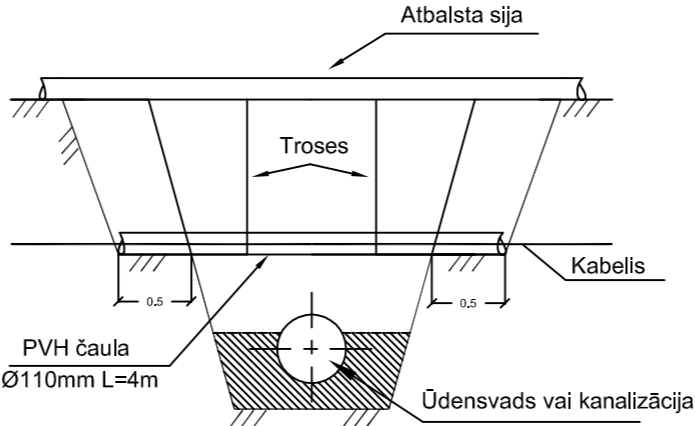

APZĪMĒJUMI:
Dr - Standarta blīvums pēc Proktora (%)
D - Cauruļvada diametrs

Izpildītājs:  PROJEKTĒŠANAS BIROJS SIA "Projektēšanas birojs MG" <small>Reģ. nr. 40103180490, Lauteres iela 4, Rīga, LV-1002 tel. 29438618, fakss 67401682 e-pa sts: sia.mg@inbox.lv</small>						Pasūtītājs: Ventspils brīvostas pārvalde <small>Reģ. nr. 90000284085, Jāņa iela19, Ventspils, LV-3601</small>	
Amats:	Uzvārds:	Paraksts:	Datums:	Pasūtījuma Nr.:	KP 09/462A	Objekts: Dzintaru ielas rekonstrukcija posmā no nekustamā īpašuma Ziemeļu ielā 21 līdz nekustamajam īpašumam Dzintaru ielā 92, Ventspilī	
Proj. vadītājs:	G. Rozenbergs	28.10.2013	Mērogs:	Mh=1:500; Mv=1:100			
Proj. daļas vad.	A. Fjodorovs	28.10.2013	Marka:	LKT			
Projektēja:	A. Fjodorovs	28.10.2013	Stadija:	TP	LKT-2		
						Rasējums: K2 lietus ūdens kanalizācijas garenprofils un šķērs griezumā	