


Esošais optiskais kabelis caurule
Atrakt un ievadīt KA-1 kabeli akā un
savienot ar projektējamo kabeli

Latgales ielas rekonstrukcijas projekta realizācija paredzēta vienlaicīgi
ar elektroapgādes tīklu rekonstrukcijas projektu.
"Sadales tīkls" zemsprieguma un vidussprieguma kabelus, pilsētas
apgaismojuma kabelus, LATVENERGO kabelkanalizācijas izbūvi un
rezerves cauruļu guldīšanu veikt respektējot esošās komunikācijas,
rūpīgi sekojot līdz darbu izpildes secībai, kura aprakstīta
paskaidrojuma rakstā

Latgales ielas rekonstrukcijas projekta realizācija paredzēta vienlaicīgi
ar elektroapgādes tīklu rekonstrukcijas projektu.
"Sadales tīkls" zemsprieguma un vidussprieguma kabelus, pilsētas
apgaismojuma kabelus, LATVENERGO kabelkanalizācijas izbūvi un
rezerves cauruļu guldīšanu veikt respektējot esošās komunikācijas,
rūpīgi sekojot līdz darbu izpildes secībai, kura aprakstīta
paskaidrojuma rakstā

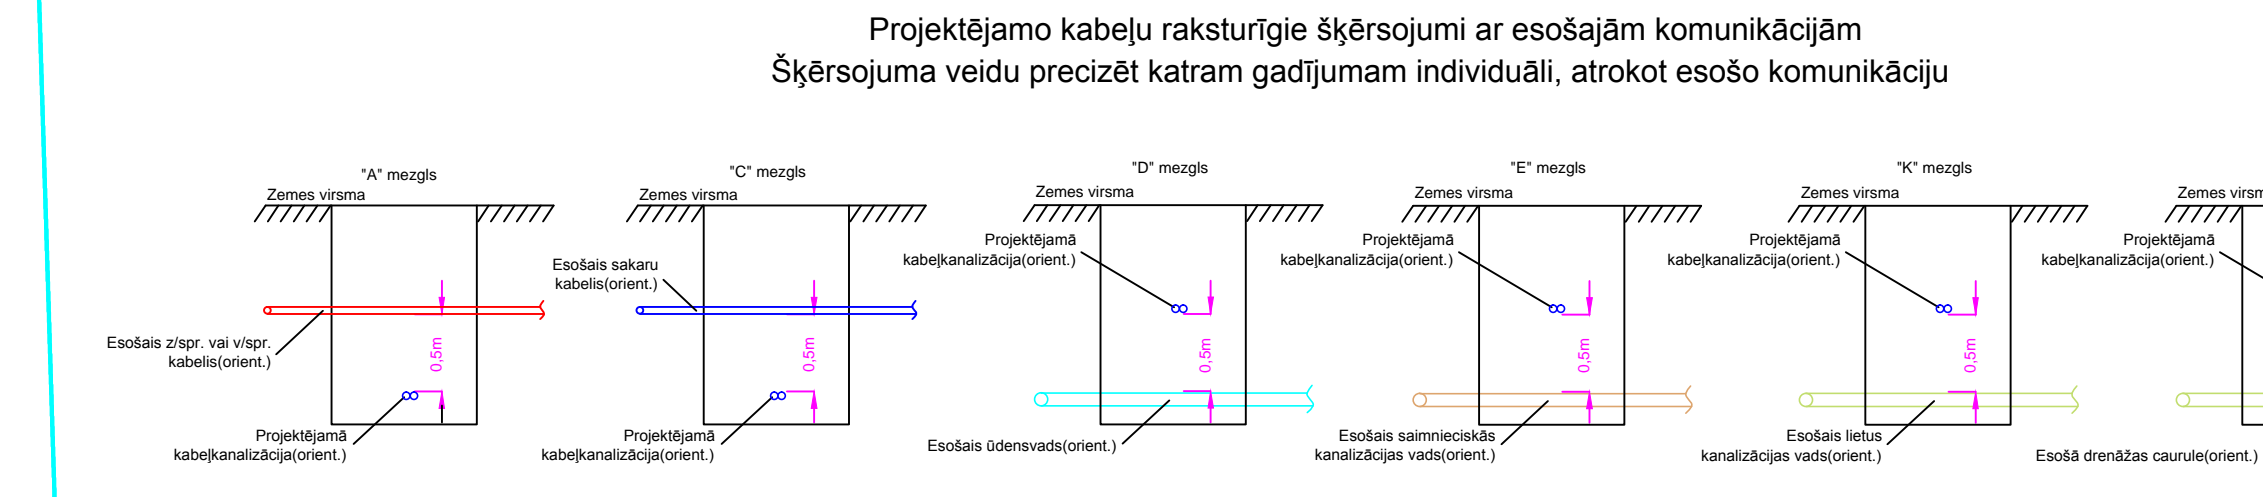

Latgales ielas rekonstrukcijas projekta realizācija paredzēta vienlaicīgi
ar elektroapgādes tīklu rekonstrukcijas projektu.
"Sadales tīkls" zemsprieguma un vidussprieguma kabelus, pilsētas
apgaismojuma kabelus, LATVENERGO kabelkanalizācijas izbūvi un
rezerves cauruļu guldīšanu veikt respektējot esošās komunikācijas,
rūpīgi sekojot līdz darbu izpildes secībai, kura aprakstīta
paskaidrojuma rakstā

Uzmanīgi,
geodētiskā tīkla
punkts saglabāt!

Esošais optiskais kabelis caurule
Atrakt un ievadīt KA-3 kabeli akā
savienot ar projektējamo kabeli

Piezīmes: Projekta sastāvu un vispārīgos rādījumus skatīt lapā VST-1

Objekts: "Latgales ielas rekonstrukcija Ventspilī"

| | | | | | |
|--|---------------|----------|------------|--|--------------|
| Pasūtītājs: Ventspils brīvostas pārvalde | | | | Projekta Nr. 11-2013 | |
| Amats | Uzvārds | Paraksts | Datums | Stadija | Lapa Mērogs |
| VST daļas vad. | G. Bandenieks | | 18.12.2013 | TP | VST-2: 1:250 |
| Projekcija | J. Štepcenko | | 18.12.2013 | Generālpilns. Vārstāvas ārējie tīkli. Kabelkanalizācija optiskam kabelim | |