
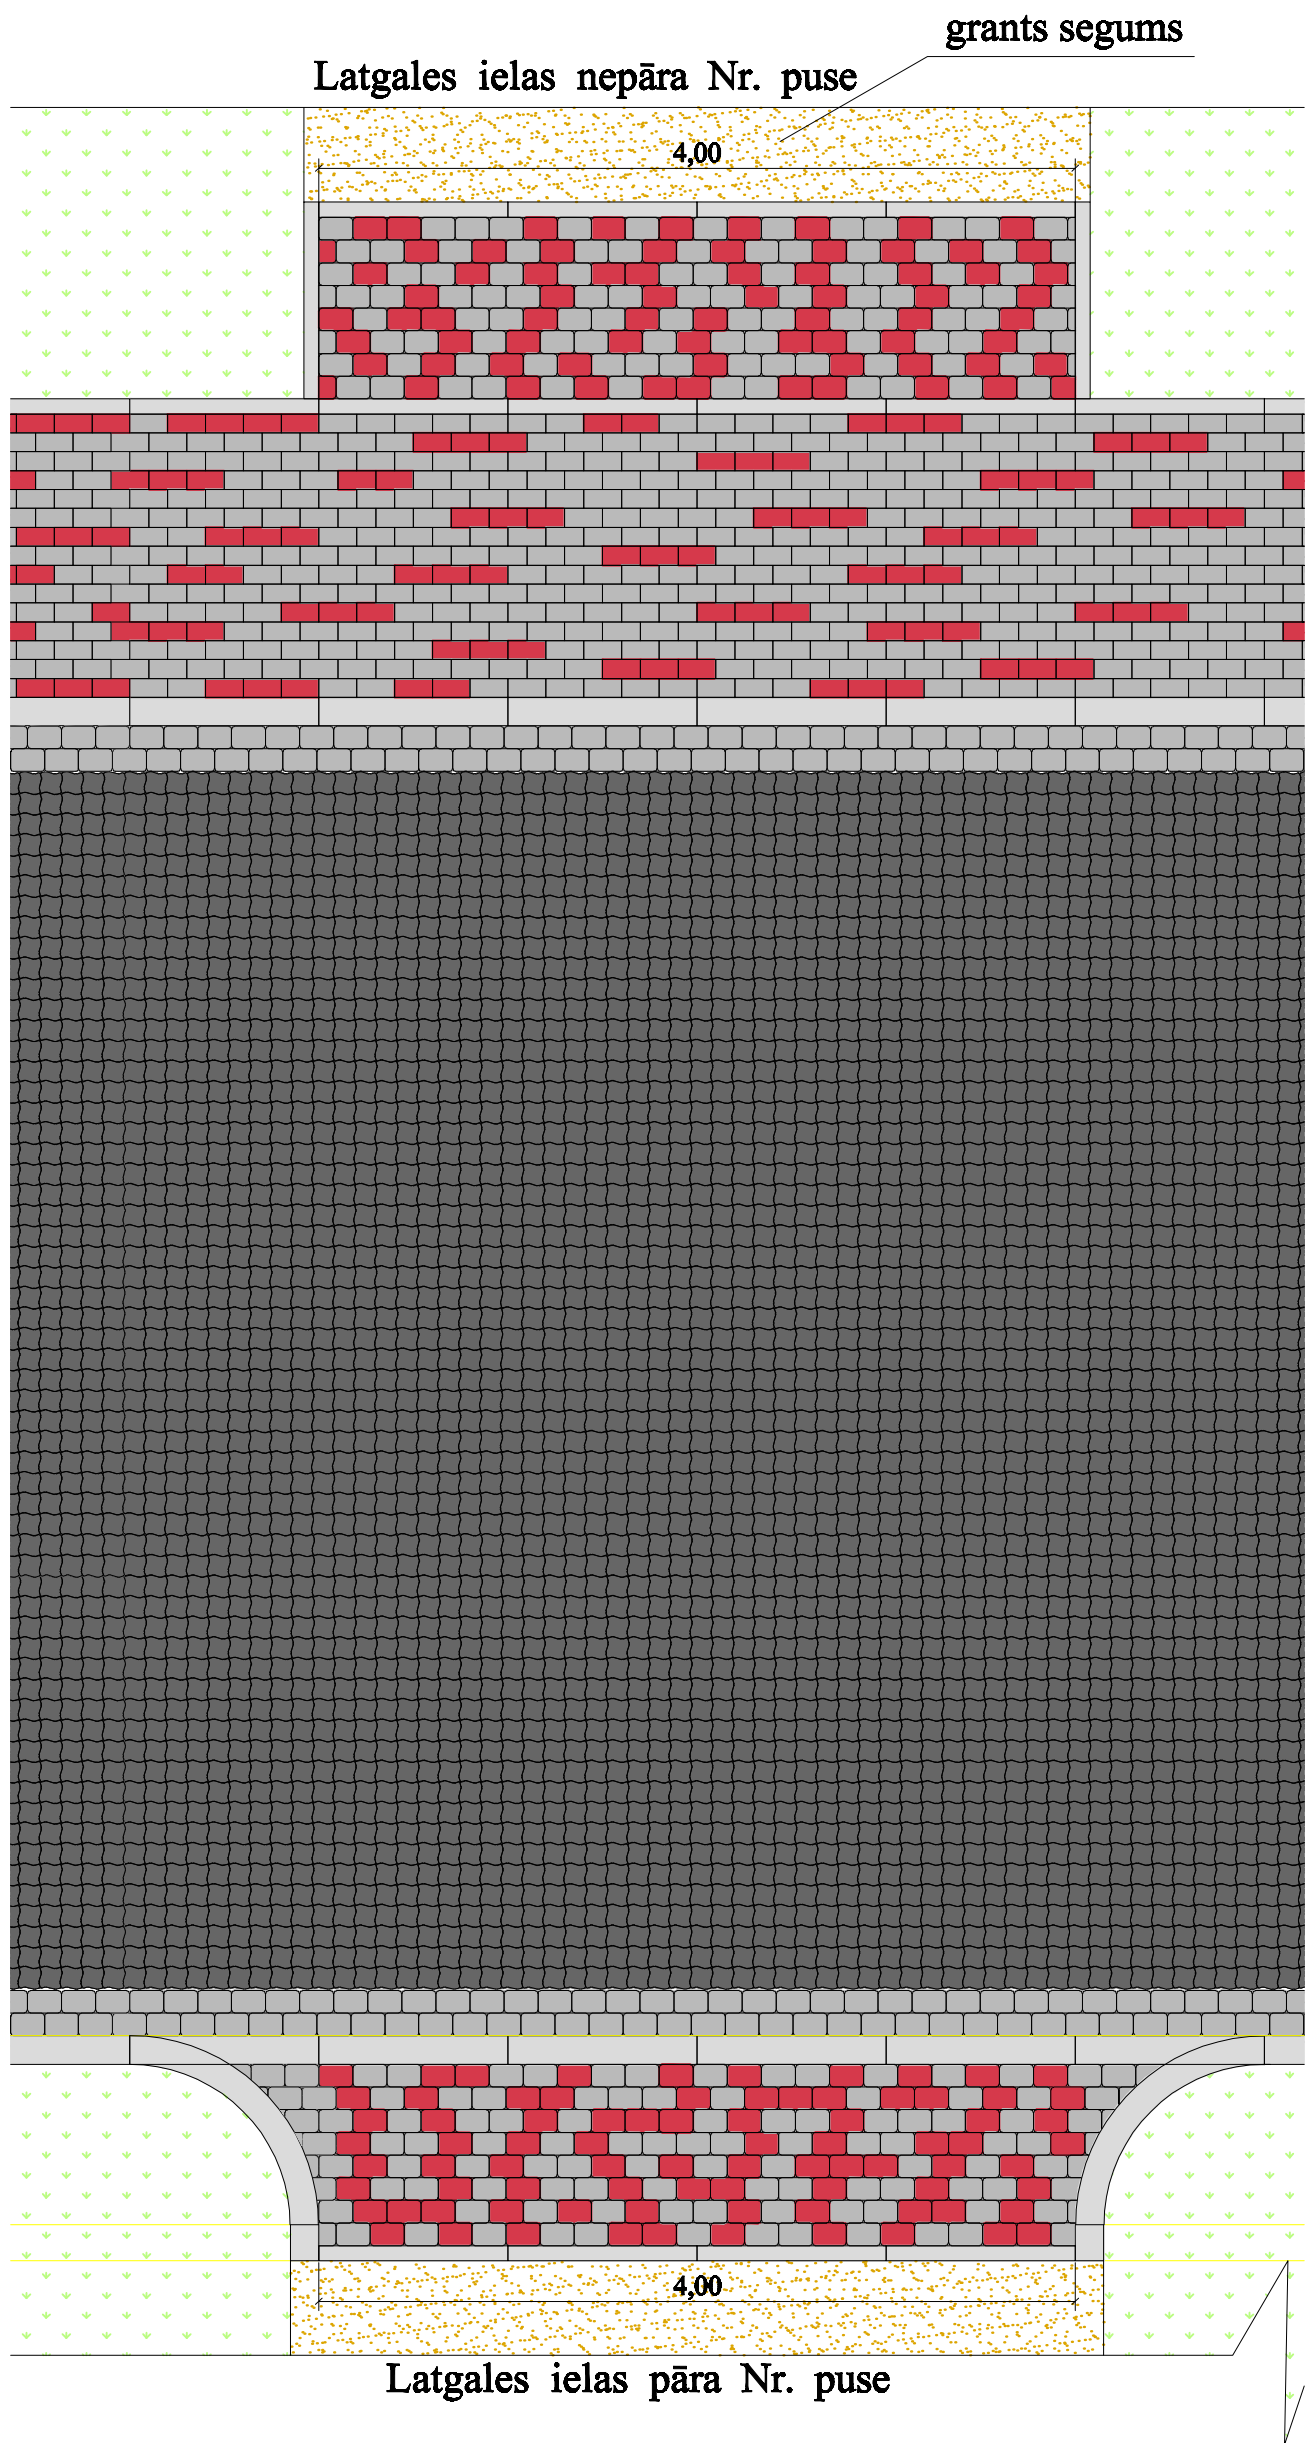


BETONA BRUĢA IEKLĀŠANAS PLĀNS (FRAGMENTS)
IELAS POSMA BRAUKTUVES, IEBRAUKTUVJU UN IETVJU IZBŪVEI
LATGALES IELĀ VENTSPILĪ.

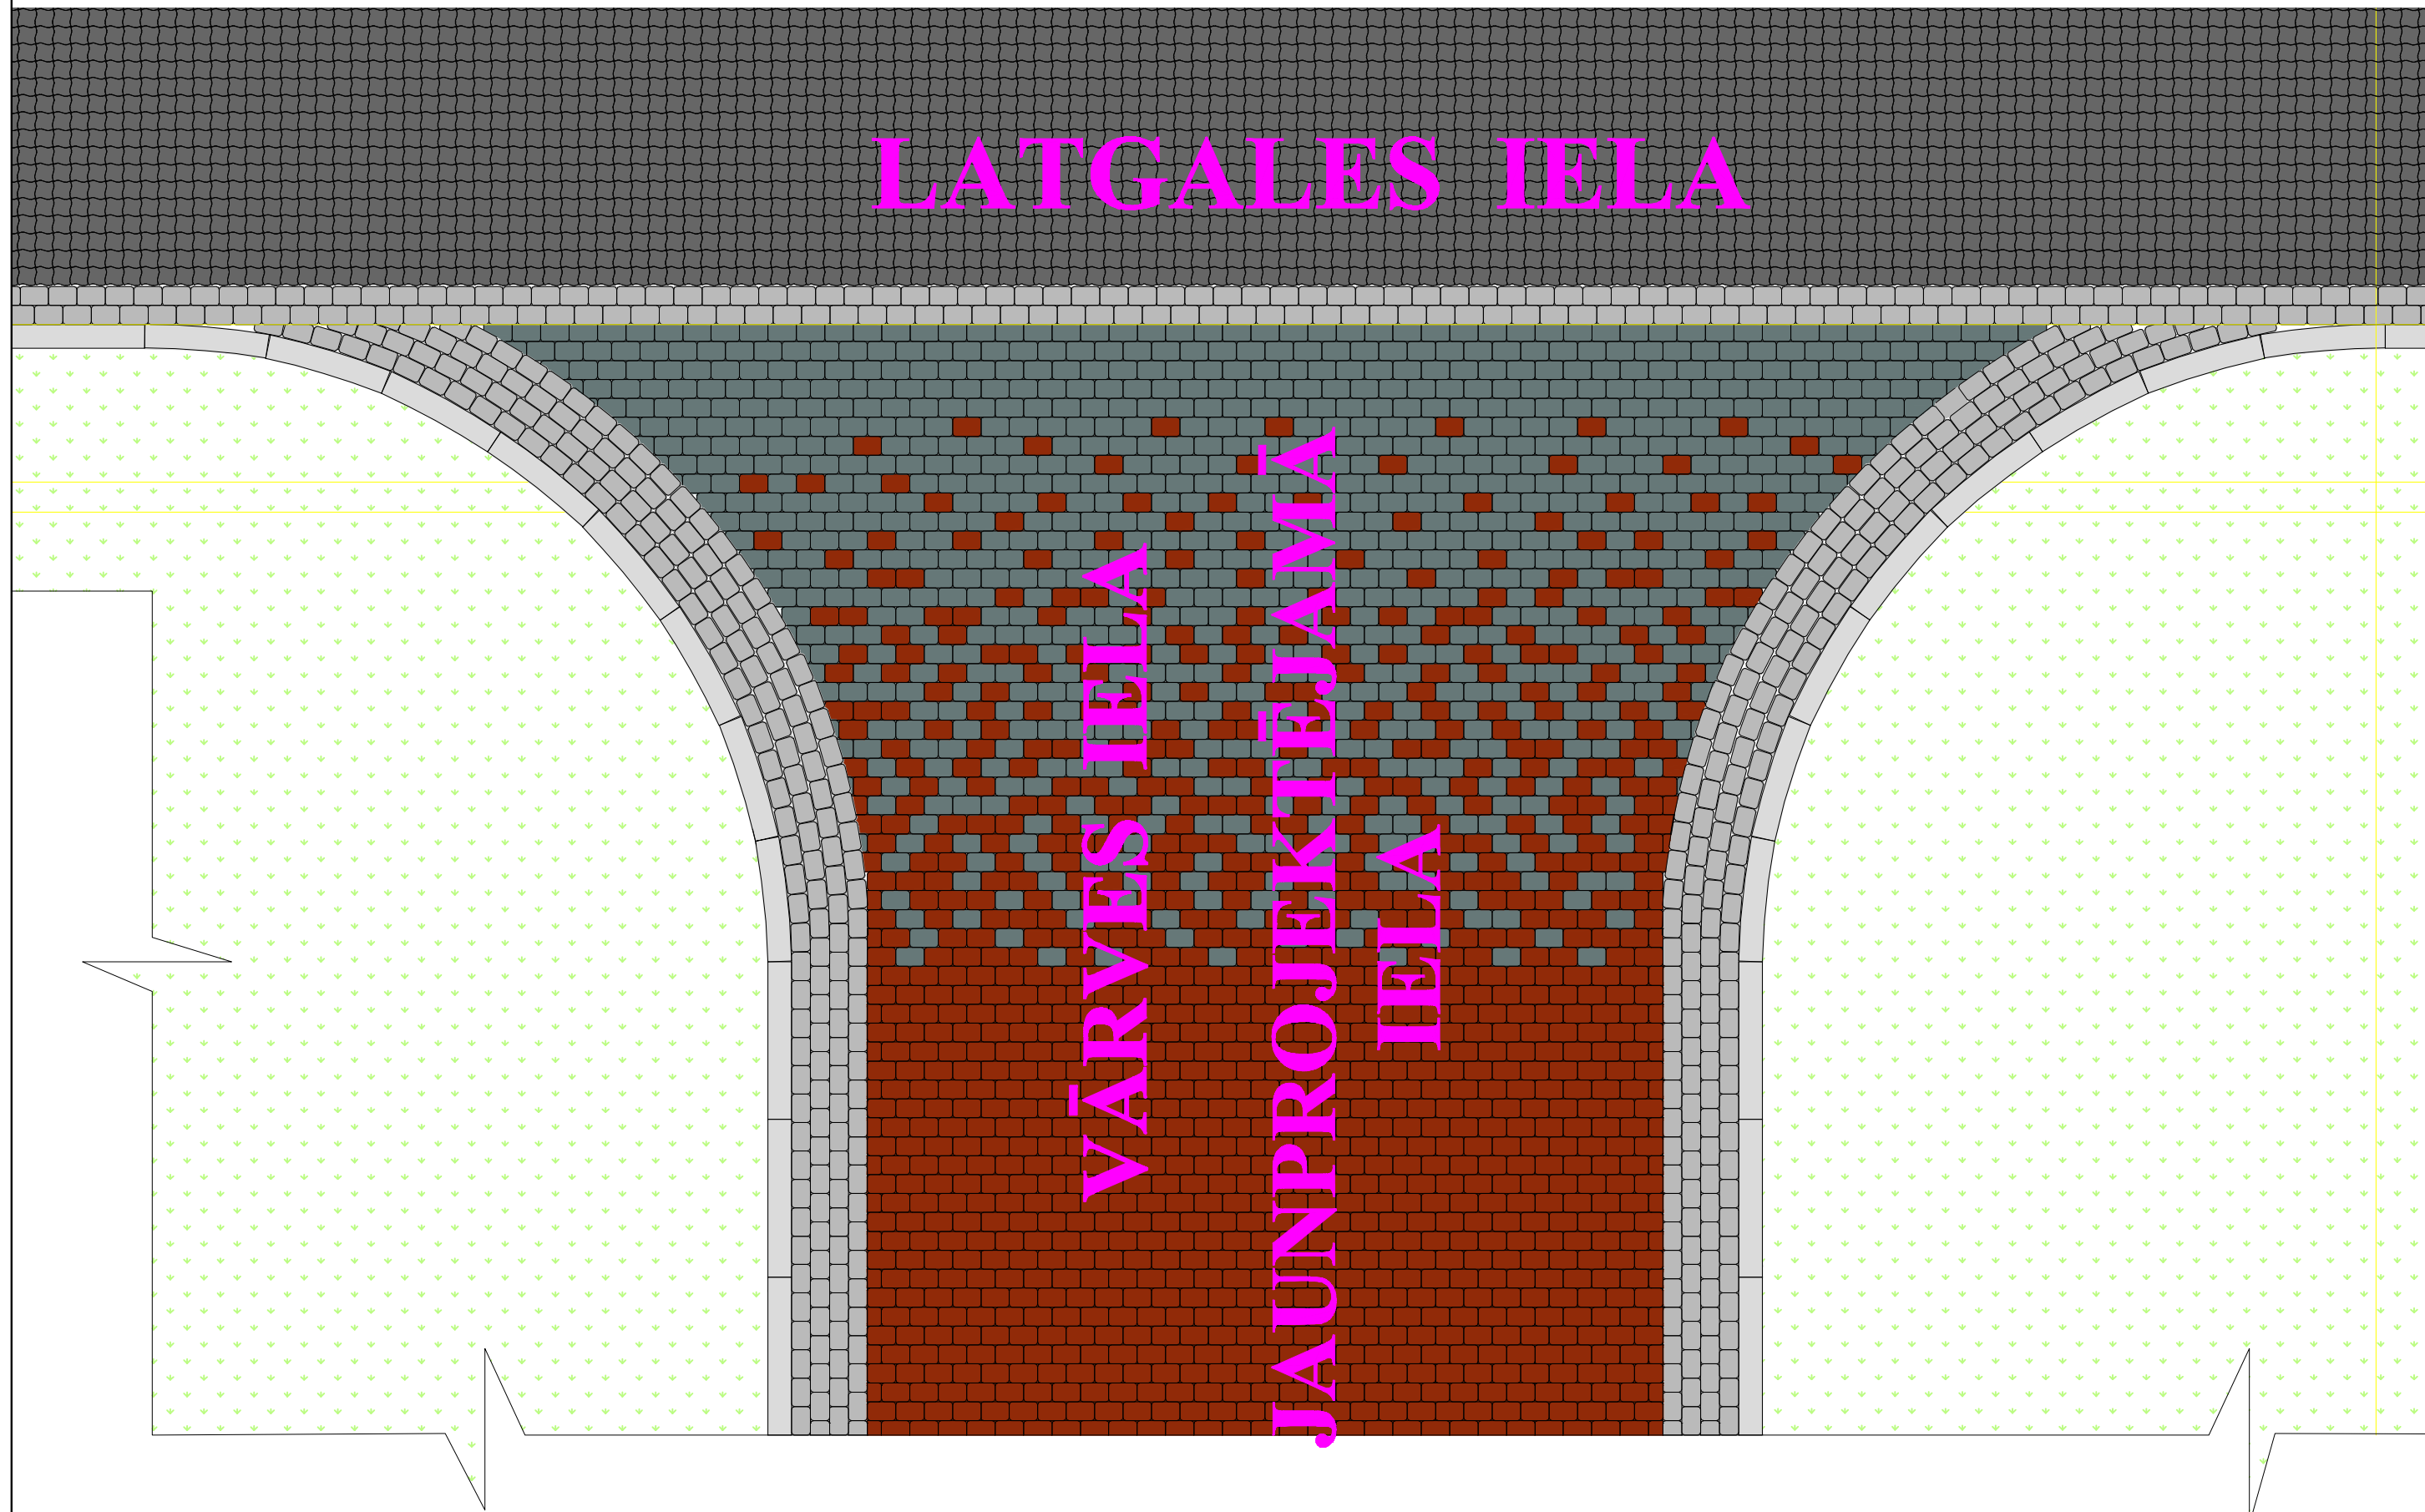

Pielikumi:

1. Apmāju un betona bruģakmens segumu izbūves sugstuma atzīmes skatīt segu izbūves vertikālā plānojumā lapās GT-4-1, GT-4-2, GT-4-3;
2. Betona bruģa brauktuves, iebrauktuves un ietves nosegšanas un ģeometriskā izmēru detaļi skatīt lapās GT-4-1, GT-4-2, GT-4-3;
3. Betona bruģa brauktuves, iebrauktuves un ietves segu konstrukciju izbūves biežums skatīt lapā GT-5.
4. Ietves seguma izbūvei pielietot jaunu taisnstūra 198x98x60 betona bruģi saskaņā ar politiskā krāsni;
5. Bruģakmeņi ietves seguma pamatkrāsni: politiskā taisnstūra 198x98x60 66,67% no kopējās platības, sarkans taisnstūra 198x98x60 33,33% no kopējās platības.
6. Brauktuves seguma izbūvei pielietot jaunu "UNICOLOC" betona bruģi melnā krāsni ar "NOSTALITH-L" betona bruģa divkrāsni konkrētajām abās pusēs gar brauktuves apmalēm politiskā krāsni;
7. Bruģakmeņi brauktuves seguma pamatkrāsni: politiskā "NOSTALITH-L" 10,00% no kopējās platības, melns "UNICOLOC" 90,00% no kopējās platības;

8. Iebrauktuves seguma izbūvei pielietot jaunu "NOSTALITH-L" betona bruģi politiskā un sarkanā krāsni;
9. Bruģakmeņi iebrauktuves seguma pamatkrāsni: politiskā "NOSTALITH-L" 50,00% no kopējās platības, sarkans "NOSTALITH-L" 50,00% no kopējās platības;
10. Iebrauktuves garums individuāli katrai konkrētai iebrauktuvei, skatīt plāna lapās GT-2, GT-3-1, GT-3-2, GT-3-3;

11. Vietējās nozīmes ielu (Vārves ielas turpinājums un Jaunprojektējamā iela) pieslēgumu brauktuves seguma izbūvei pielietot jaunu "NOSTALITH-L" betona bruģi brūnā krāsni ar polikrāsni krāsni pļāvu uz jaunu "NOSTALITH-L" betona bruģi melnā krāsni, kas ierobežots ar jaunu "NOSTALITH-L" betona bruģa divkrāsni konkrētajām abās pusēs gar brauktuves apmalēm politiskā krāsni;
12. Bruģakmeņi pieslēgumu ielu brauktuves seguma pamatkrāsni: politiskā "NOSTALITH-L" 16,00% no kopējās platības; melns "NOSTALITH-L" 14% no kopējās platības; brūns "NOSTALITH-L" 84,00% no kopējās platības;

13. Brauktuves un ietves segumu izbūvei pielietoto betona bruģa veidu, saskatīt un krāsni principāli saskaņots ar Latgales ielas turpinājuma esoties Latgales ielas posma betona bruģa segumiem, kuri izbūvē veiktas saskaņā ar būvprojekta "Latgales ielas seguma rekonstrukcija no Brīvības ielas līdz Lielajam prospektam Ventspilī (pr.Nr.2005-11-090);
14. Šis projekts izstrādāts kā papildinājums 2004.gadā akceptētajam būvprojektiem "Latgales ielas rekonstrukcija Ventspilī" (pr.Nr.21-01-2004).
15. Betona bruģa segumu izbūves darbu laikā pieļaujamais betona bruģa veids, saskatīt un krāsni atbilstību korekcijas pēc "Pustidzija" vai Ventspilī pilsētas domes APN norādījumiem, par izdarītajām izmaiņām un korekcijām informējot būvprojekta vadītāju un projekta GT daļas autoru.

Objekts: "Latgales ielas rekonstrukcija Ventspilī"

Pasūtītājs: Ventspilī brīvostas pārvalde

11-2013

Amats	Uzvārds	Paraksts	Datums
Valdes priekšsēdētājs	M. Priedāns		17.12.2013.
Projekta vad.	A. Rudzāts		17.12.2013.
Projektētājs	A. Rudzāts		17.12.2013.

Betona bruģa
seguma
iekļāšanas plāns
(shēma)
M 1:50

Stadija	Lapa	Lapas
TP	GT - 6	

1:50
Informācija projekta