


BETONA BRUĢA IEKLĀŠANAS PLĀNS (FRAGMENTS) ĶIEĢEĻU-LATGALES IEĻU KRUSTOJUMĀ, VENTSPILĻĪ

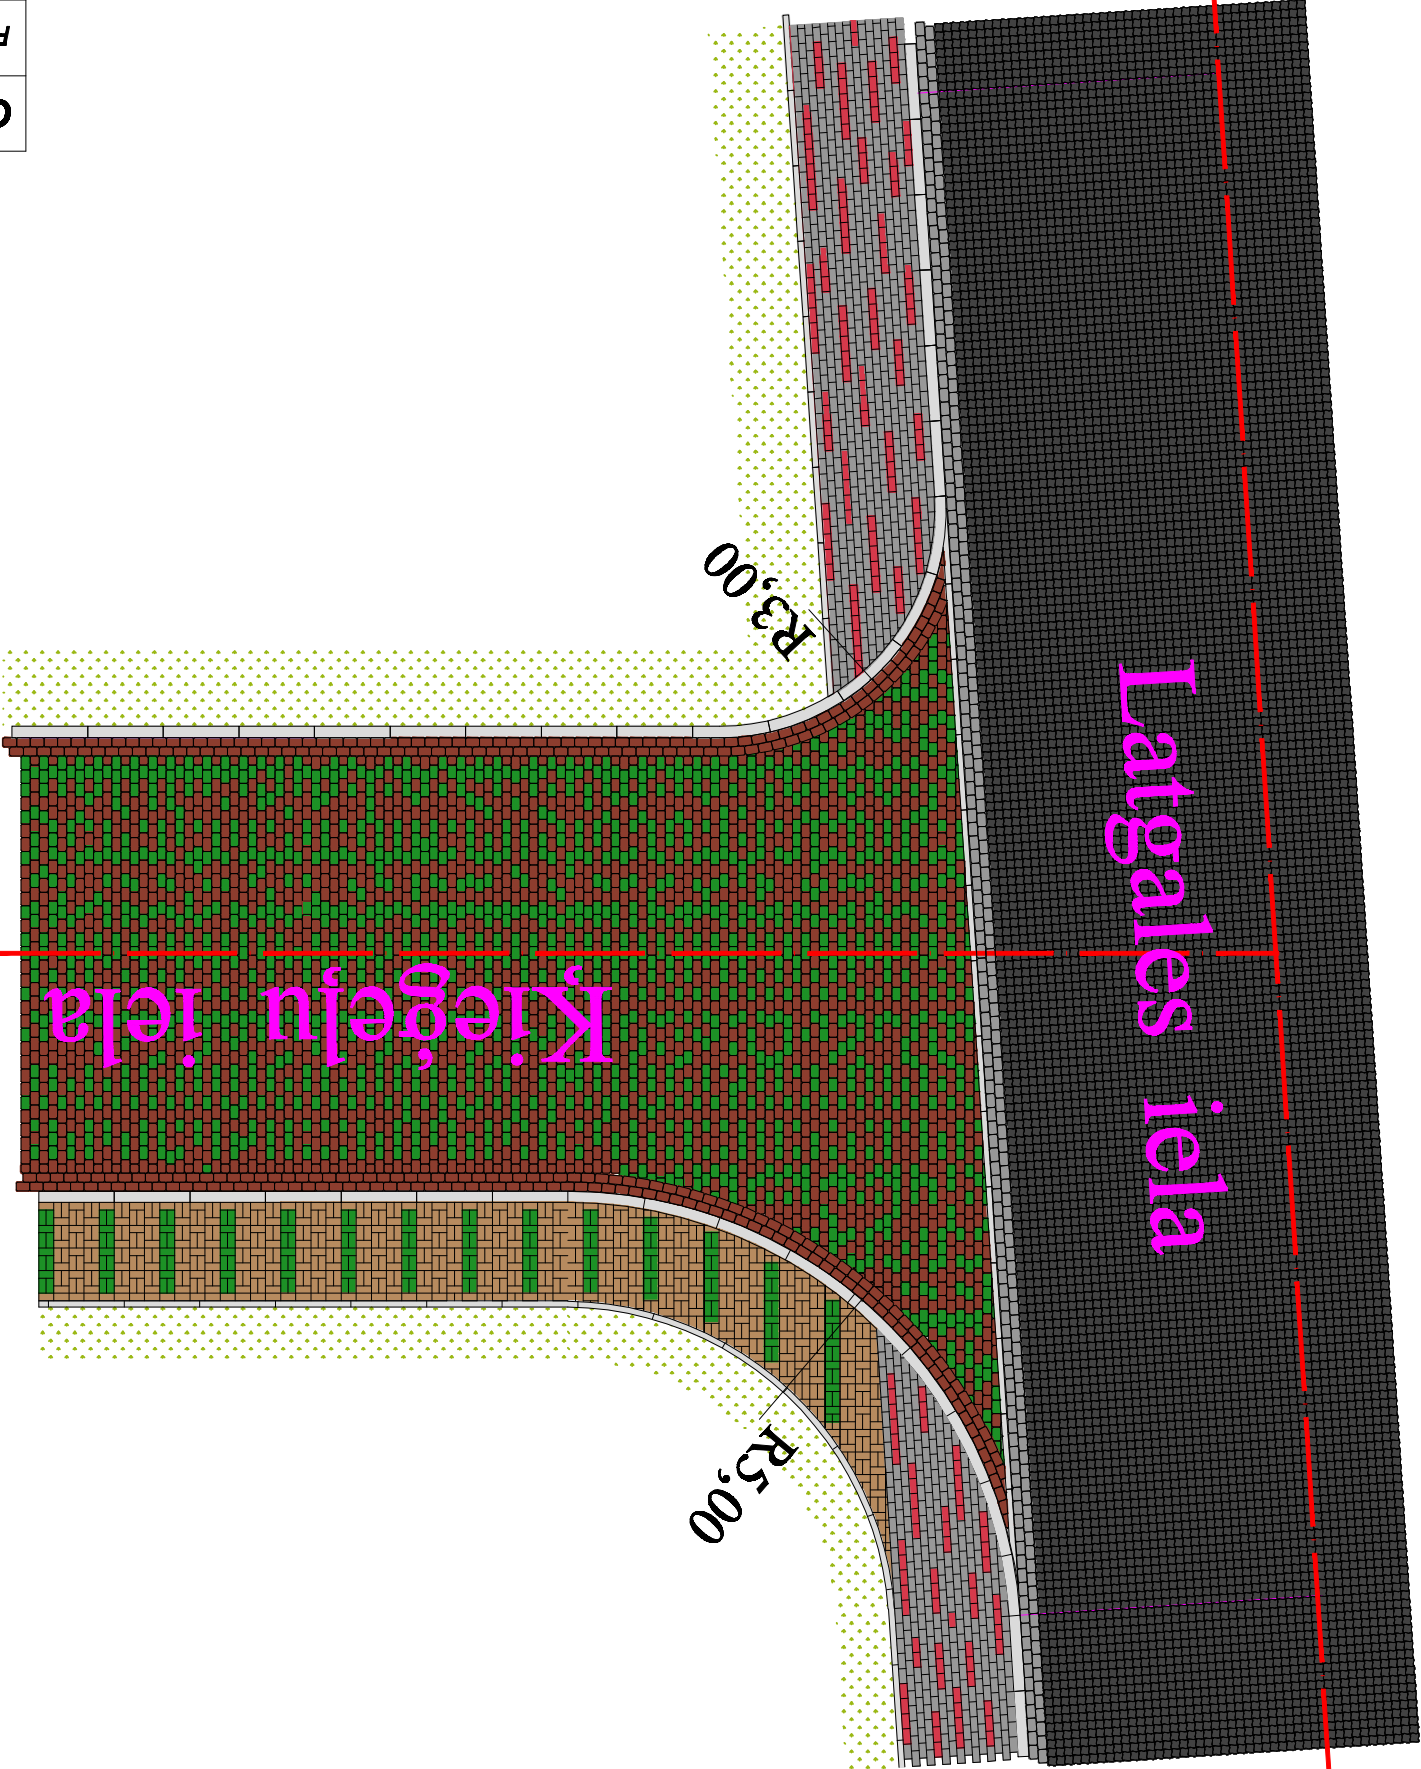

Apzīmējumi

Apmales BR8.20.100


Apmales BR15.30.100

Betona bruģa segums LATGALES IEĻAS ietvei

Brūģakmeņi ietvju segumam:

1. Sārkans taisnstūrīgs 198x98x60 33,33% no kopējās plānības;

2. Pelēks taisnstūrīgs 198x98x60 66,67% no kopējās plānības.

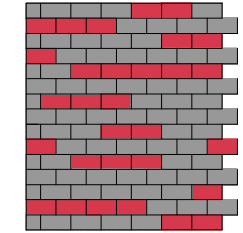


Betona bruģa segums ĶIEĢEĻU IEĻAS ietvei

Brūģakmeņi ietvju segumam:

1. Dzeltenis taisnstūrīgs 198x98x60 75,00% no kopējās plānības;

2. Zaļš taisnstūrīgs 198x98x60 25,00% no kopējās plānības.

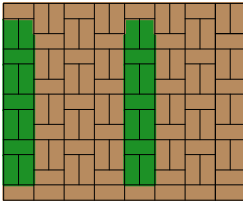


Betona bruģa segums LATGALES IEĻAS brauktuvei

Brūģakmeņi Latgales un Lāčplīšes ielu brauktuvju segumiem:

1. Melns UNICOLOC 90,00% no kopējās plānības;

2. Pelēks NOSTALITT-L 10,00% no kopējās plānības.

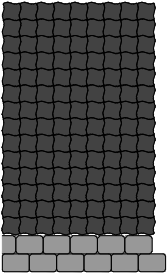


Betona bruģa segums ĶIEĢEĻU IEĻAS brauktuvei

Brūģakmeņi Bērītes ielas posma brauktuves segumam:


1. Bērītes NOSTALITT-L 55,00% no kopējās plānības;

2. Zaļš NOSTALITT-L 45,00% no kopējās plānības.

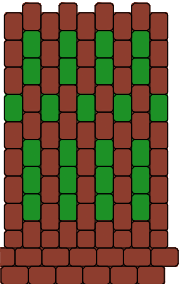

Esotie un atjaunojamie zīlumi



Objekts: "Latgales ielas rekonstrukcija Ventspilī"		Pasūtītājs: Ventspils brīvostas pārvalde		11-2013		Stadija		TP		- tehniskais projekts -
						Lapa	GT - 8	Lapas		
Amats		Uzvārds	Paraksts	Datums	M 1:100		Iekārtotais plāns		- tehniskais projekts -	
Valdes priekšsēdētājs		M. Priedēns		17.02.2013.	M 1:100		Ķieģeļu-Latgales ielu		- tehniskais projekts -	
Projekta vad.		A. Rudzītis		17.02.2013.	M 1:100		Krustojums		- tehniskais projekts -	
Projektsija		A. Rudzītis		17.02.2013.	M 1:100		Krustojums		- tehniskais projekts -	