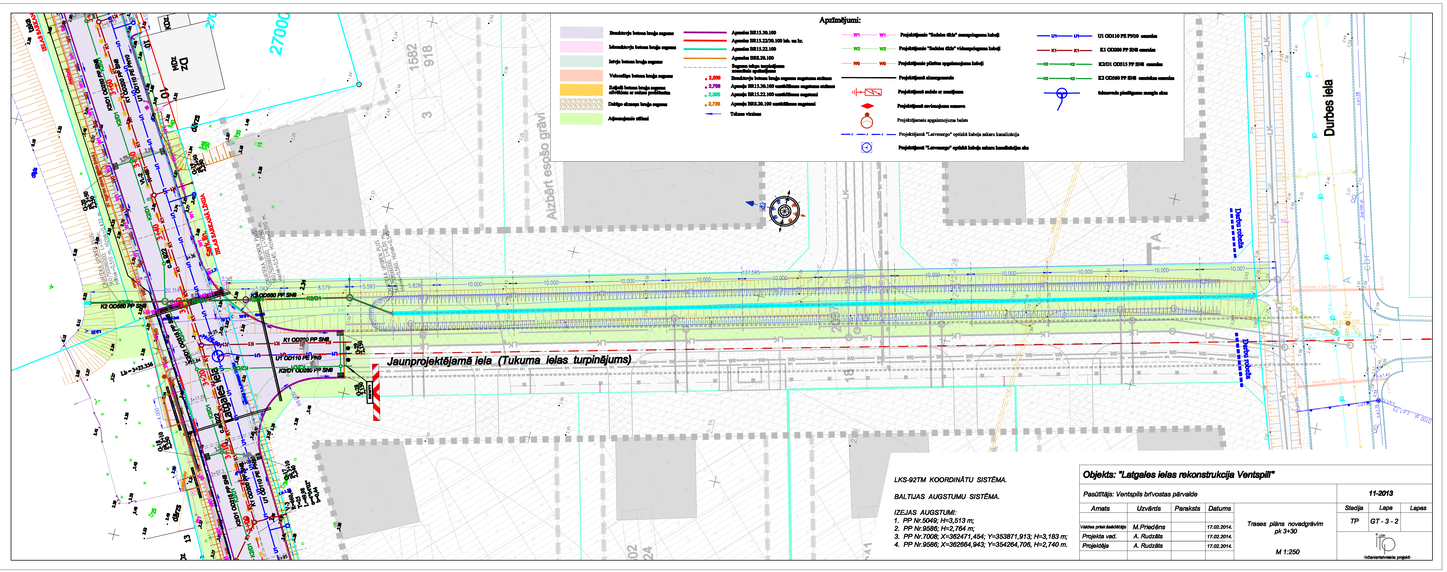
Apzīmējumi:
Jaunprojektējamā iela (Tukuma ielas turpinājums)
Durbes iela
Aizbērt esošo grāvi
LKS-92TM KOORDINĀTU SISTĒMA.
BALTIJAS AUGSTUMU SISTĒMA.
IZEJAS AUGSTUMI:
1. PP Nr.5049; H=3,513 m;
2. PP Nr.9586; H=2,764 m;
3. PP Nr.7008; X=362471,454; Y=353871,913; H=3,183 m;
4. PP Nr.9585; X=362684,843; Y=354264,706, H=2,740 m.
Objekts: "Latgales ielas rekonstrukcija Ventspilī"
Pasūtītājs: Ventspils brīvostas pārvalde
11-2013
Trases plāns novadgrāvim pk.3+30
M 1:250
TP
GT - 3 - 2