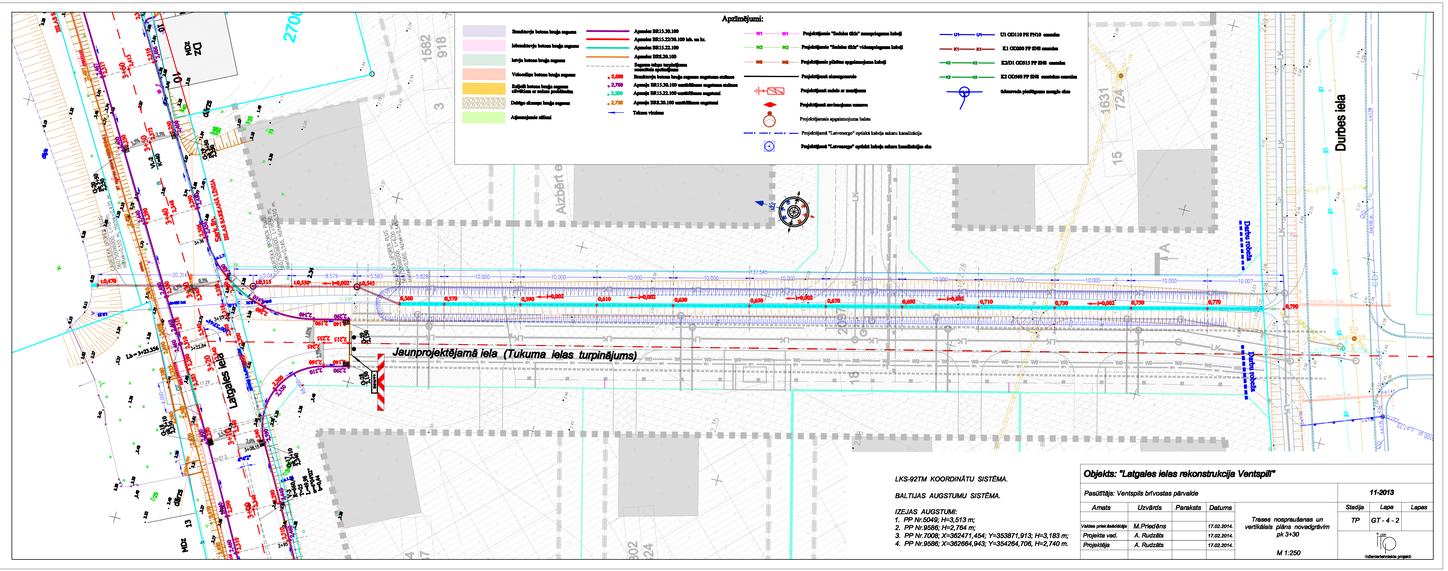
Apzīmējumi:
Jaunprojektējamā iela (Tukuma ielas turpinājums)
Durbes iela
Latgales iela
Aizbēni
LKS-92TM KOORDINĀTU SISTĒMA.
BALTIJAS AUGSTUMU SISTĒMA.
IZEJAS AUGSTUMI:
1. PP Nr.5049; H=3,513 m;
2. PP Nr.9586; H=2,764 m;
3. PP Nr.7008; X=362471,454; Y=353871,913; H=3,183 m;
4. PP Nr.9586; X=362664,943; Y=354264,708, H=2,740 m.
Objekts: "Latgales ielas rekonstrukcija Ventspilī"
Pasūtītājs: Ventspils brīvostas pārvalde
11-2013
Amats
Uzvārds
Paraksts
Datums
Vadošais projektētājs (kvalifikācija)
M.Priedāns
17.02.2014.
Projekta vad.
A. Rudzāls
17.02.2014.
Projektēja
A. Rudzāls
17.02.2014.
Trases nospraušanas un vertikālais plāns novadgrāvim pk 3+30
M 1:250
Stadija
Lapa
Lapas
TP
GT - 4 - 2
Tilts
Inženierbūvniecības projekti