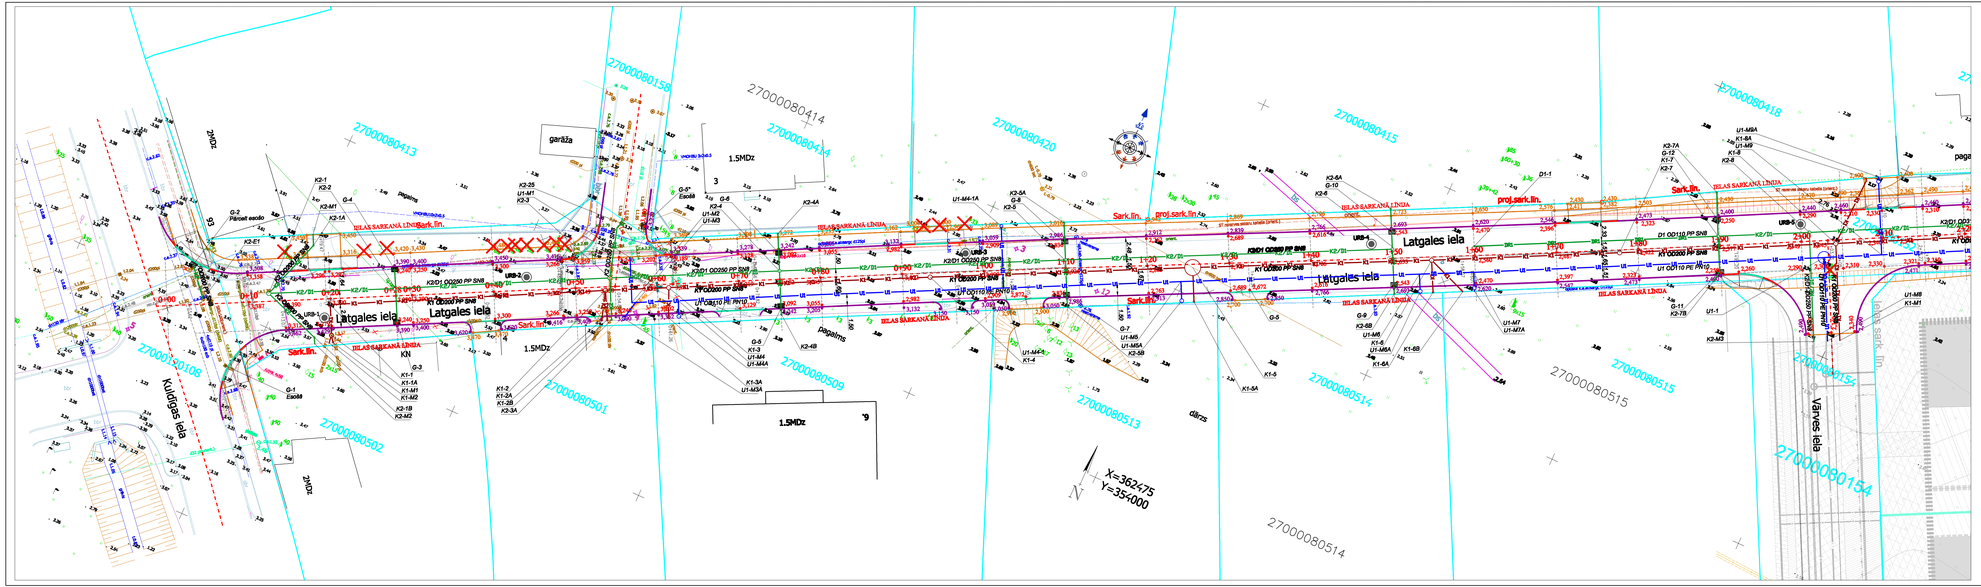

Drenāžas šķembu apbēruma shēma
(apvienotās lietus ūdens kanalizācijas un drenāžas caurulēm K2Dr1)

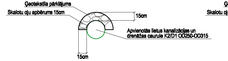

1. Drenāžas apbērmu un cauruli sprāgt ar ģeotekstilu NW15.

Drenāžas apbēruma shēma drenāžas caurulēm

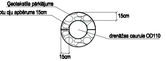

1. Drenāžas apbērmu un cauruli sprāgt ar ģeotekstilu NW15.

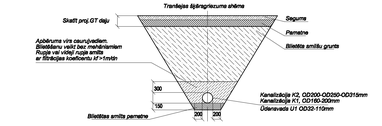

Ģenplāna lapu izvietojuma shēma

Projektēto tīklu apzīmējumi

- U1 ūdensvads
- K1 sadzīves kanalizācija
- K2 Lietus ūdens kanalizācija
- K2/Dr Apvienotā lietus ūdens kanalizācija un drenāža
- Dr1 Drenāža
- URB-9 Ģeoloģiskās izpētes urbuma, tā numurs
- Demontējamie ŪKT tīkli

Objekts: "Latgales ielas rekonstrukcija Ventspilī"

Pasūtītājs: Ventspils brīvostas pārvalde

Projekta Nr.11-2013

Amats	Uzvārds	Paraksts	Datums
Projekta vad.	A. Ruckāts		14.02.2014.
Projekta ŪKT d.vad.	M. Zavārds		14.02.2014.
Projektēja	M. Zavārds		14.02.2014.

Ģenerālplāns ar ŪKT tīklem

M 1:250

Stadija	Lapa	Lapas
TP	ŪKT-2	15

Inženierbūvniecības projekti