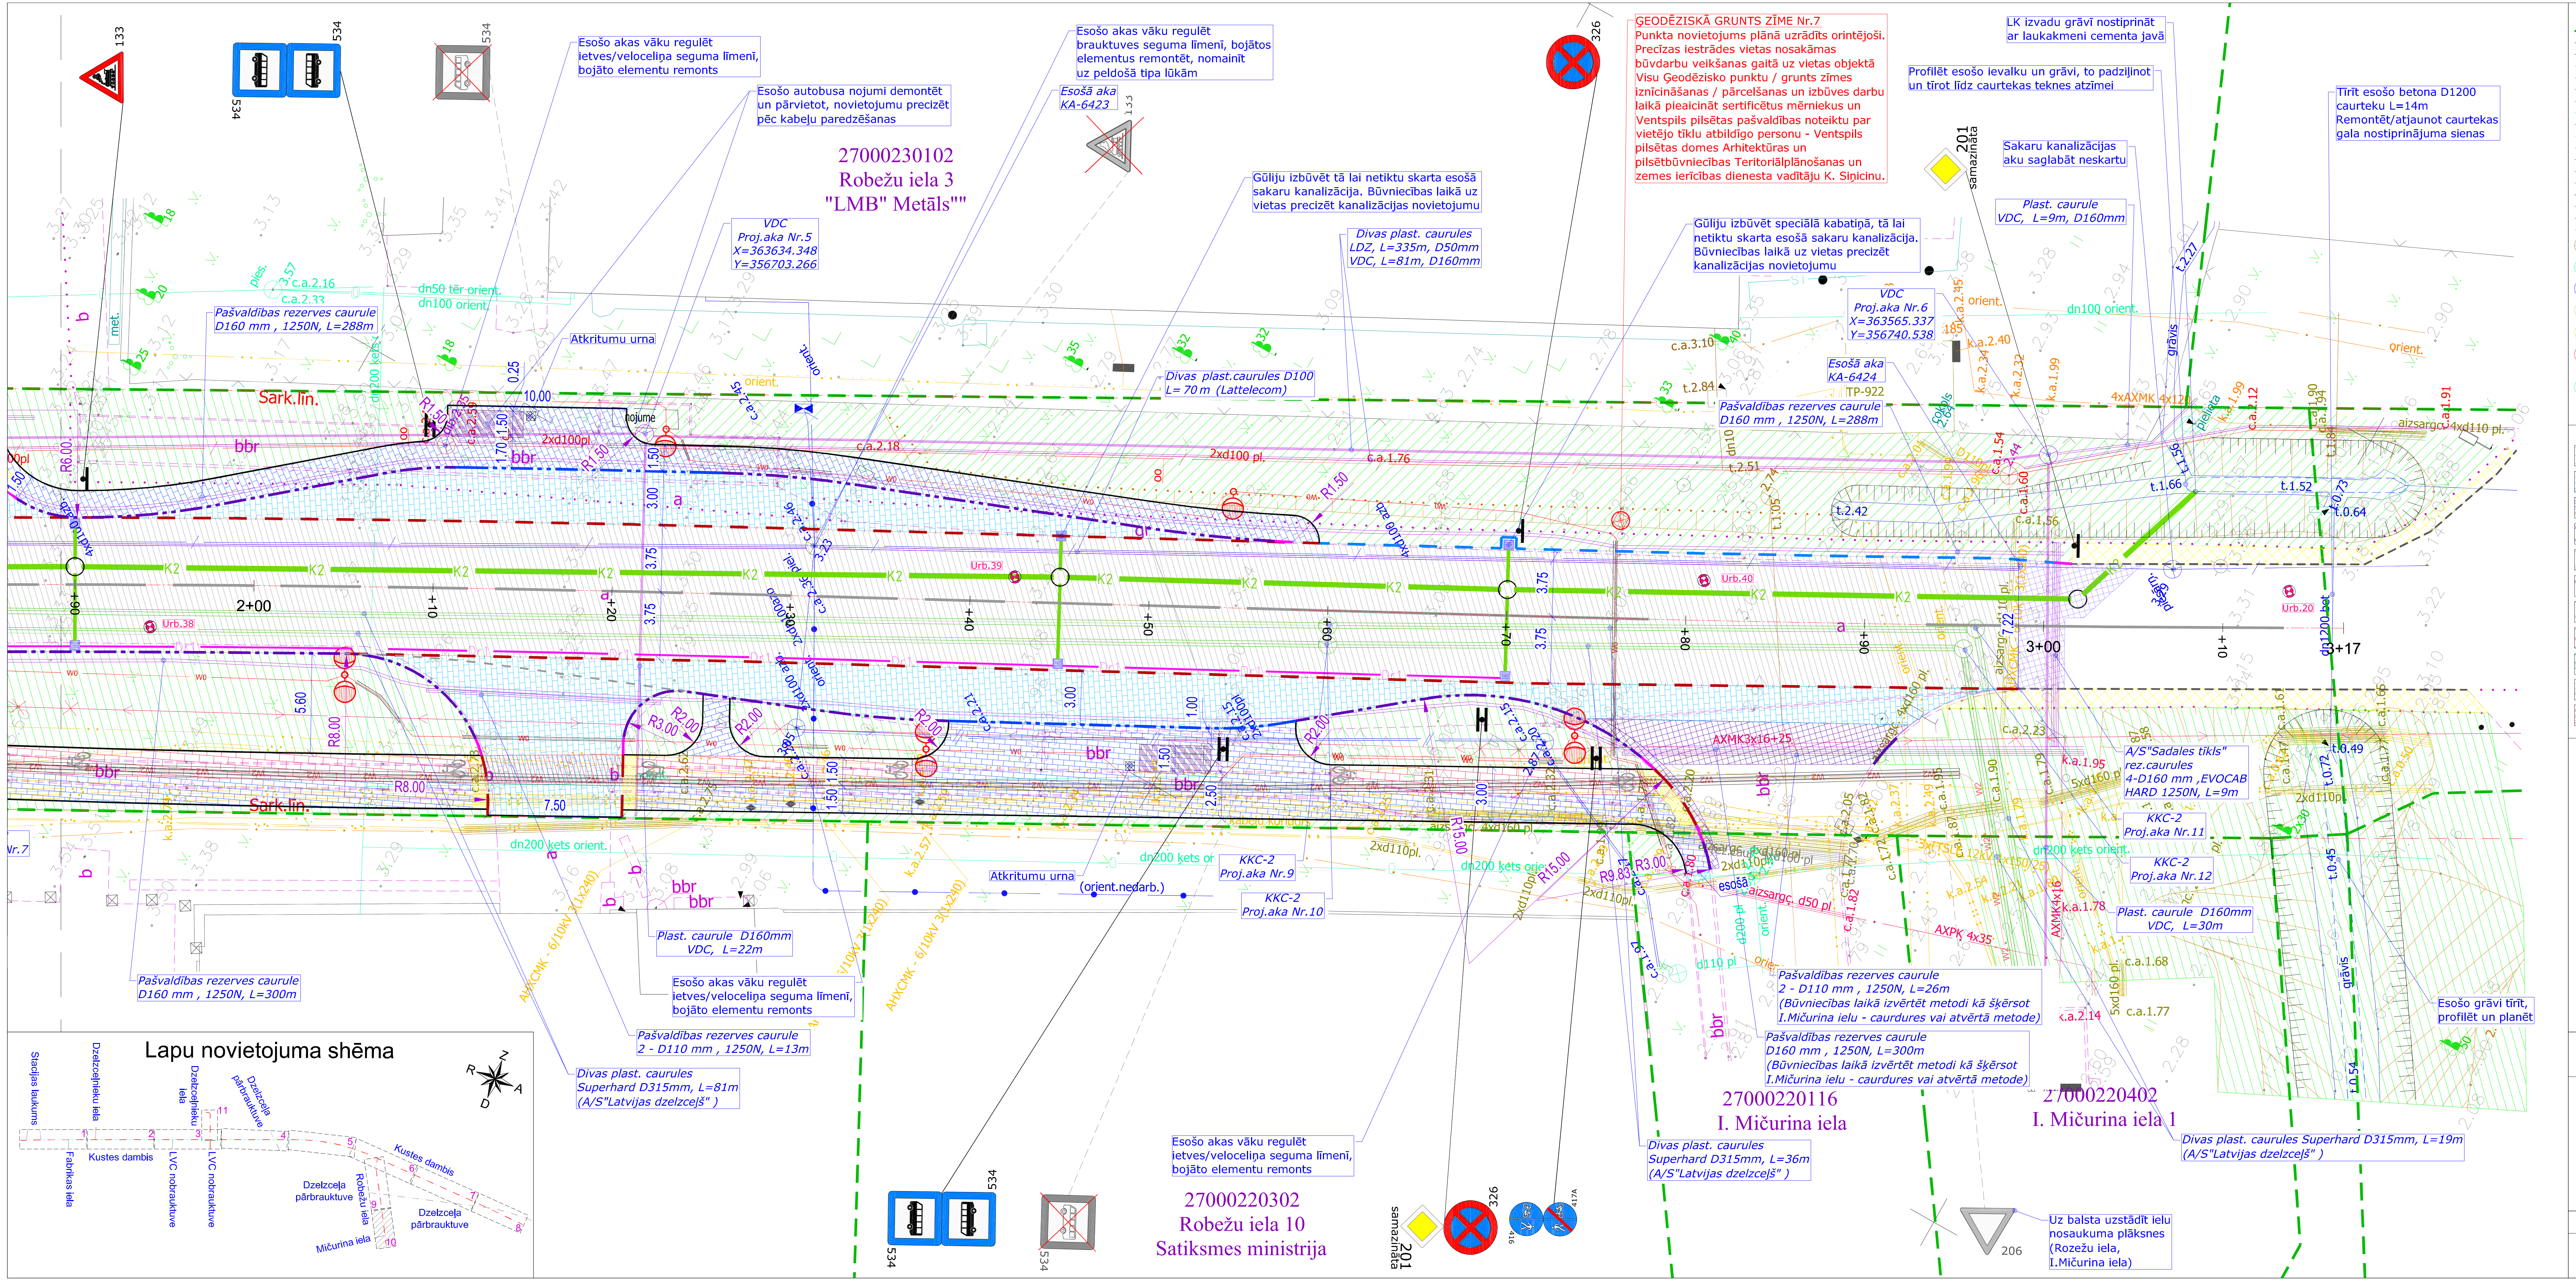

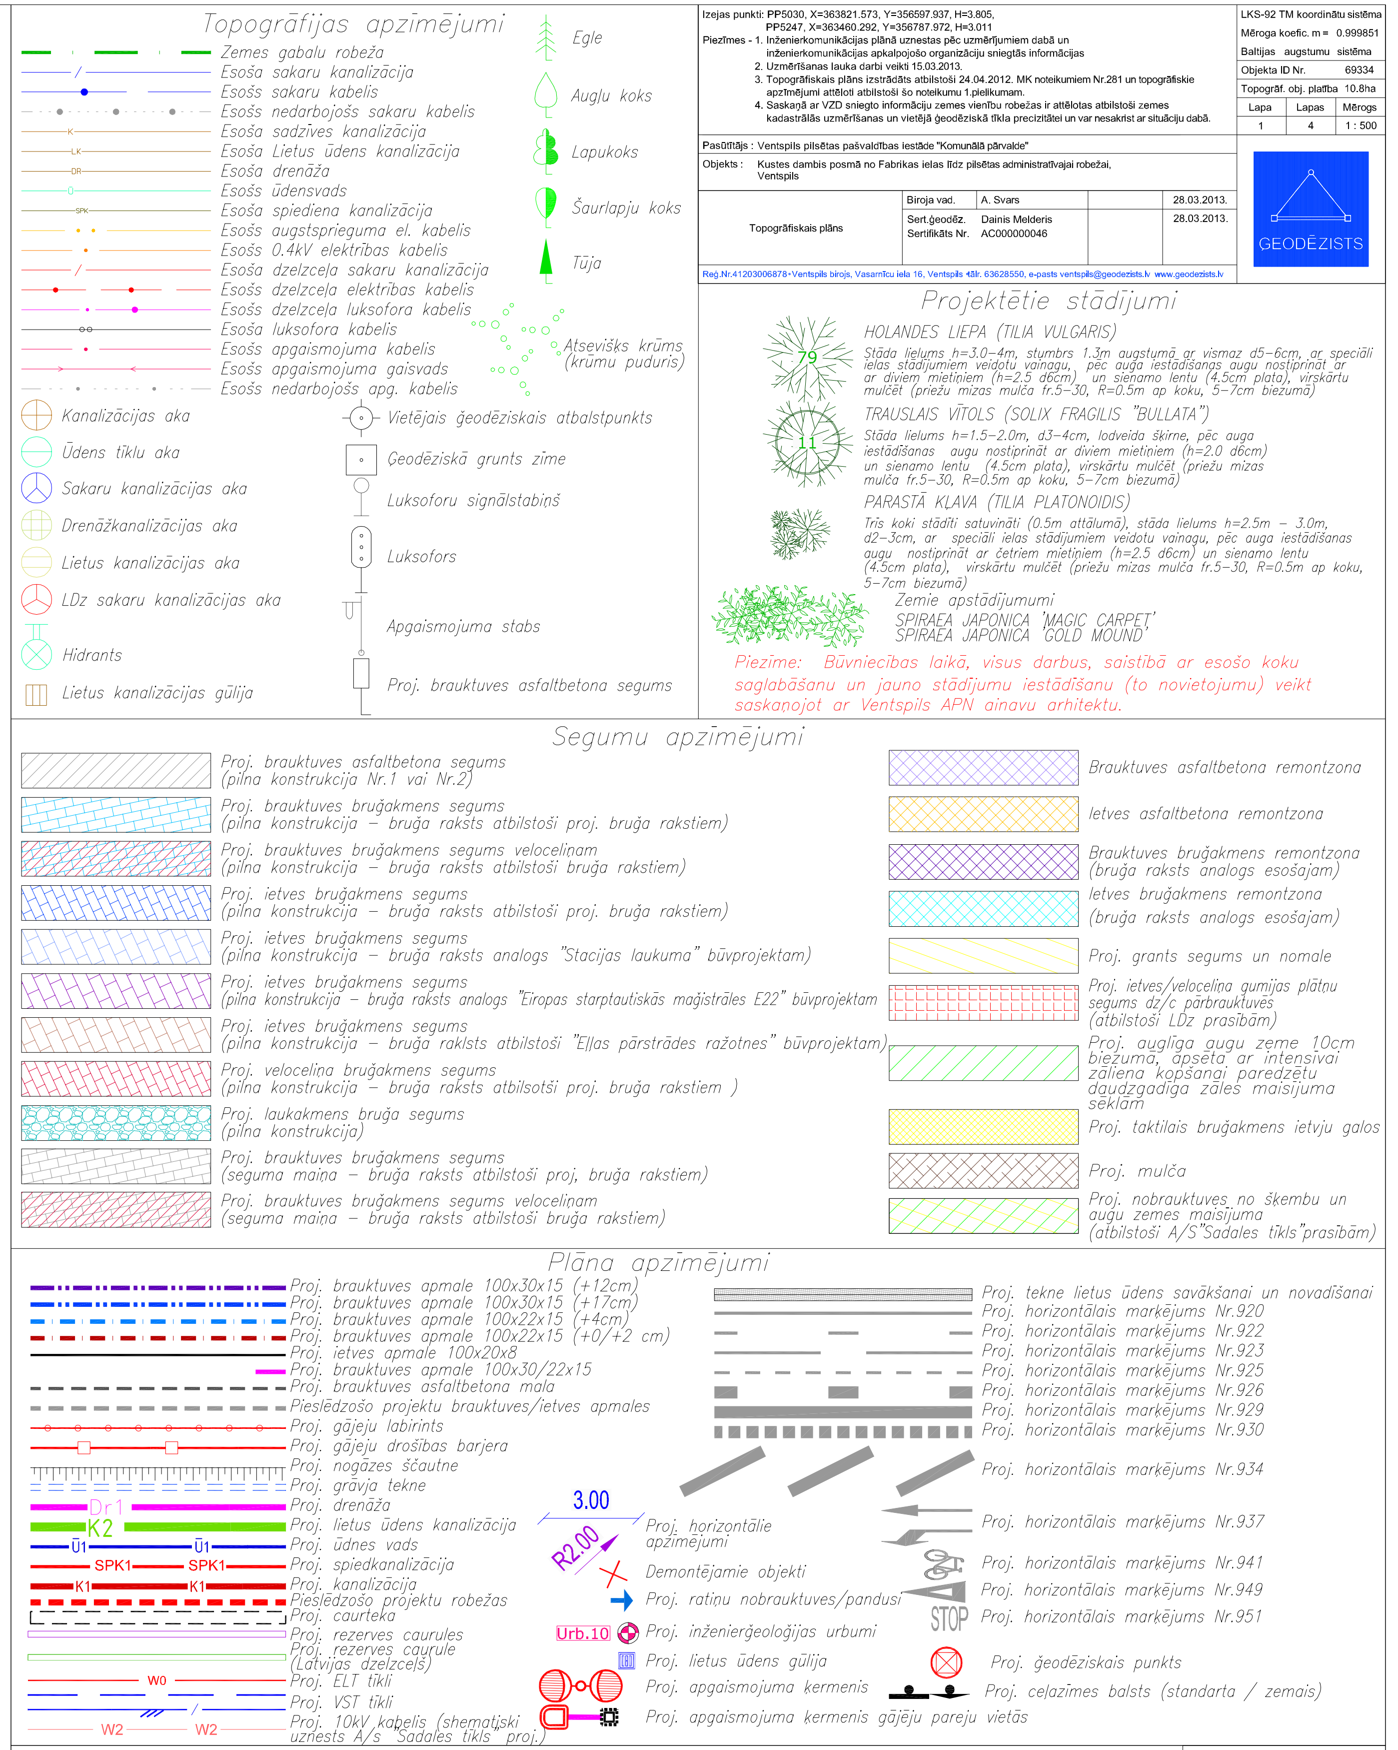

Pasūtītājs: **Ventspils brīvostas pārvalde**

Līguma numurs: 2013.gada 11.aprīlis

Projektētājs: PROJEKTS 3 — Infrastruktūras objektu projektēšana

Projekts: Kustes dambja rekonstrukcija posmā no Fabrikas ielas līdz pilsētas administratīvajai robežai un Robežu iela no Kustes dambja līdz I.Mičurina ielai, Ventspilī

Rasējums: Ģenerālplāns

Būvproj.vad.	Izstrādāja	Datums	Arhīva Nr.	Mērogs	Stadija	Rasējuma Nr.	Lapu sk.
M.Rozentāls	E.Šķēls	26.02.2014	11-13	1:250	TP	CD 2-10	10 / 11