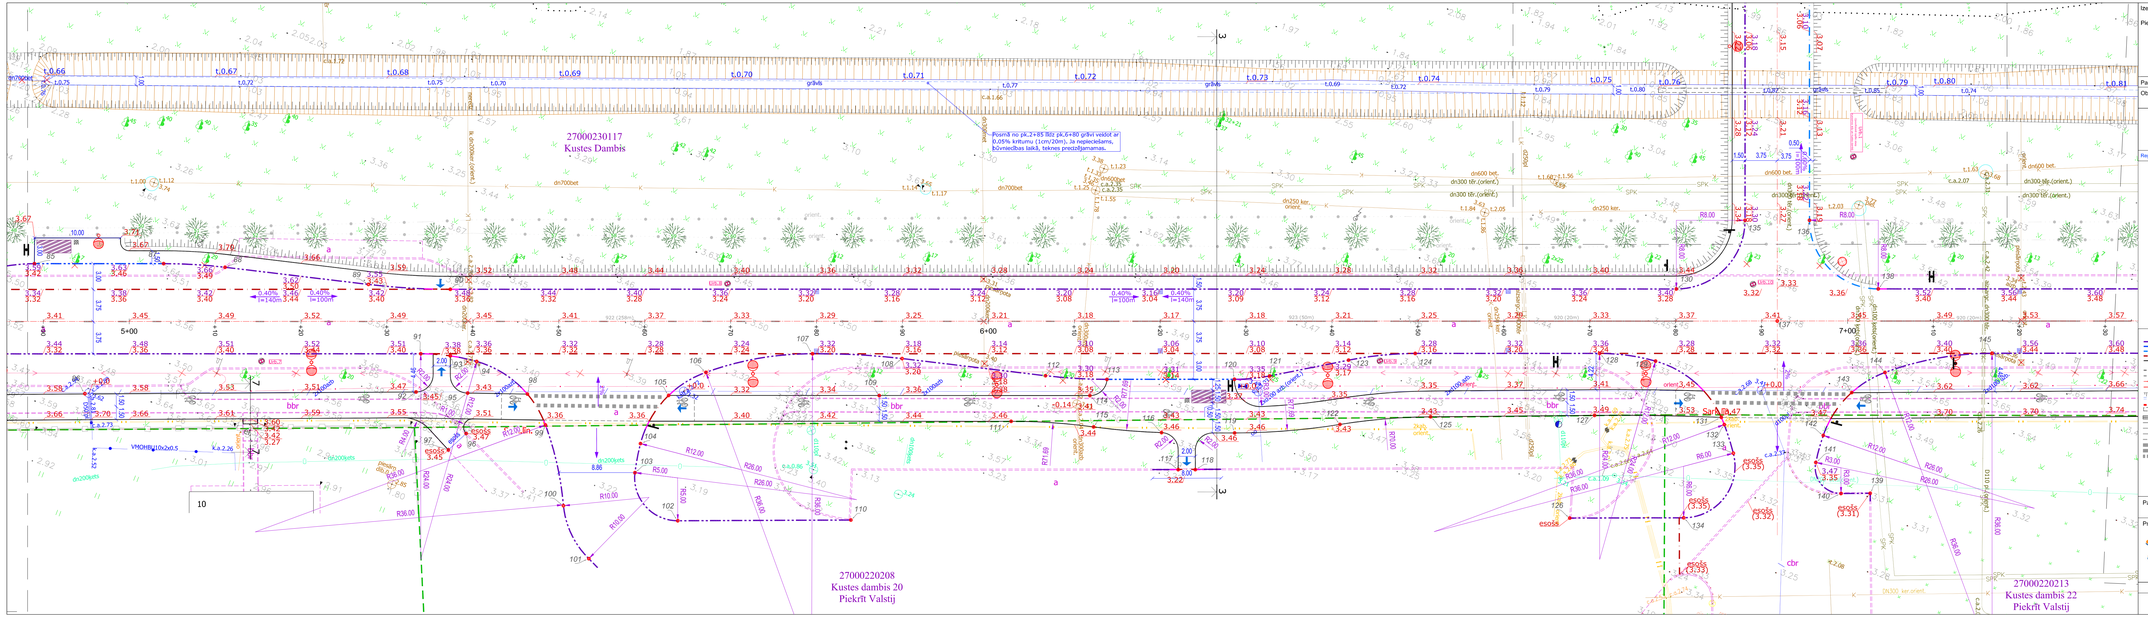

Izejas punkti: PPS030, X=363821.573, Y=356597.937, H=3.805,
PPS247, X=363440.292, Y=356787.972, H=3.011

Piezīmes - 1. Inženierkomunikācijas plānā uznestas pēc uzmērījumiem dabā un inženierkomunikācijas apkopojošo organizāciju sniegsta informācijas
2. Uzmērīšanas lauka darbi veikti 15.03.2013.
3. Topogrāfiskais plāns izstrādāts atbilstoši 24.04.2012. MK noteikumiem Nr.281 un topogrāfiskie apzīmējumi atbilstoši atbilstoši šo noteikumu 1.pielikumam.
4. Saskaņā ar VZD sniegto informāciju zemes vienību robežas ir atšķirtas atbilstoši zemes kadastrālās uzmērīšanas un vietējā ģeodēziskā tīkla precizētāiem un var nesakrist ar situāciju dabā.

LKS-92 TM koordinātu sistēma	
Mēroga koeficients: m = 0.999851	
Baltijas augstumu sistēma	
Objekta ID Nr.	69334
Topogrāf. obj. platība	10.8ha

Lapa	Lapas	Mērogs
1	4	1 : 500

Pasūtītājs : Ventspils pilsētas pašvaldības iestāde "Komunālā pārvalde"

Objekts: Kustes dambis posmā no Fabrikas ielas līdz pilsētas administrativajai robežai, Ventspils

Topogrāfiskais plāns	Birēja vad.	A. Švars	28.03.2013.
	Sert.ģeodēz. Sertifikāts Nr.	Dainis Melderis AC000000046	28.03.2013.

Reģ.Nr.41203000678-Ventspils tālrņis, Vasarnīcu iela 16, Ventspils-tālr. 63628550, e-pasts ventspils@geodezists.lv-www.geodezists.lv

GEODĒZISTS

Lapu novietojuma shēma

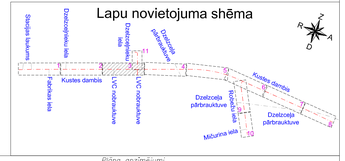

Plāna apzīmējumi

- Proj. brauktuves ģeometrija 100x30x16 (+10cm)
- Proj. brauktuves ģeometrija 100x20x16 (+10 cm)
- Proj. brauktuves ģeometrija 100x20x15 (+5/+2 cm)
- Proj. brauktuves ģeometrija 100x20x12
- Proj. brauktuves ģeometrija mala
- Proj. robežas starp brauktuvi/ceļiem/ apmales
- Proj. gājēju ceļiņš
- Proj. gājēju drošības barjera
- Proj. noņemt ēkuāna
- Proj. grāvja tekne
- Proj. betona ūdensnoteku robežas
- Proj. esošās tekne
- Proj. tekne ietve ūdens novākšanai un novadīšanai
- Proj. horizontālās marķējums Nr.502
- Proj. horizontālās marķējums Nr.922
- Proj. horizontālās marķējums Nr.923
- Proj. horizontālās marķējums Nr.925
- Proj. horizontālās marķējums Nr.928
- Proj. horizontālās marķējums Nr.929
- Proj. horizontālās marķējums Nr.930
- Proj. horizontālās marķējums Nr.937
- Proj. horizontālās marķējums Nr.941
- Proj. horizontālās marķējums Nr.949
- Proj. horizontālās marķējums Nr.951
- Proj. horizontālās marķējums Nr.534
- Proj. augstums
- Proj. grāvja tekne augstumi
- Proj. nivapunkta punkti
- Proj. brauktuves ģeometrijas punkti
- Proj. ģeodēziskais punkts
- Proj. ceļazīmes balsts (standarta / zemāks)
- Proj. horizontālie apzīmējumi
- Demontājama objekti
- Proj. rūtīšu nūdrakšanas/pārdusu
- Proj. inženierbūvjās urbumi
- Proj. ietve ūdens grāvji
- Proj. apgaismojuma ārmenis
- Proj. apgaismojuma ārmeņa gājēju pangu vārsts

Pasūtītājs: **Ventspils brīvostas pārvalde**

Līguma numurs: 2013.gada 11.aprīlis

Projektētājs: PROJEKTS 3 Inženierkonstrukciju projektēšana

Projekts: Kustes dambja rekonstrukcija posmā no Fabrikas ielas līdz pilsētas administrativajai robežai un Robežu iela no Kustes dambja līdz I.Mičurina ielai, Ventspilī

Rasējums: Vertikālais un horizontālais plāns

Bīdvproj.vad.	Izstrādāja	Datums	Arhīva Nr.	Mērogs	Stadija	Rasējuma Nr.	Lapu sk.
M.Rozentāls	E.Šņāts	26.02.2014	11-13	1:250	TP	CD 3-3	3 / 11