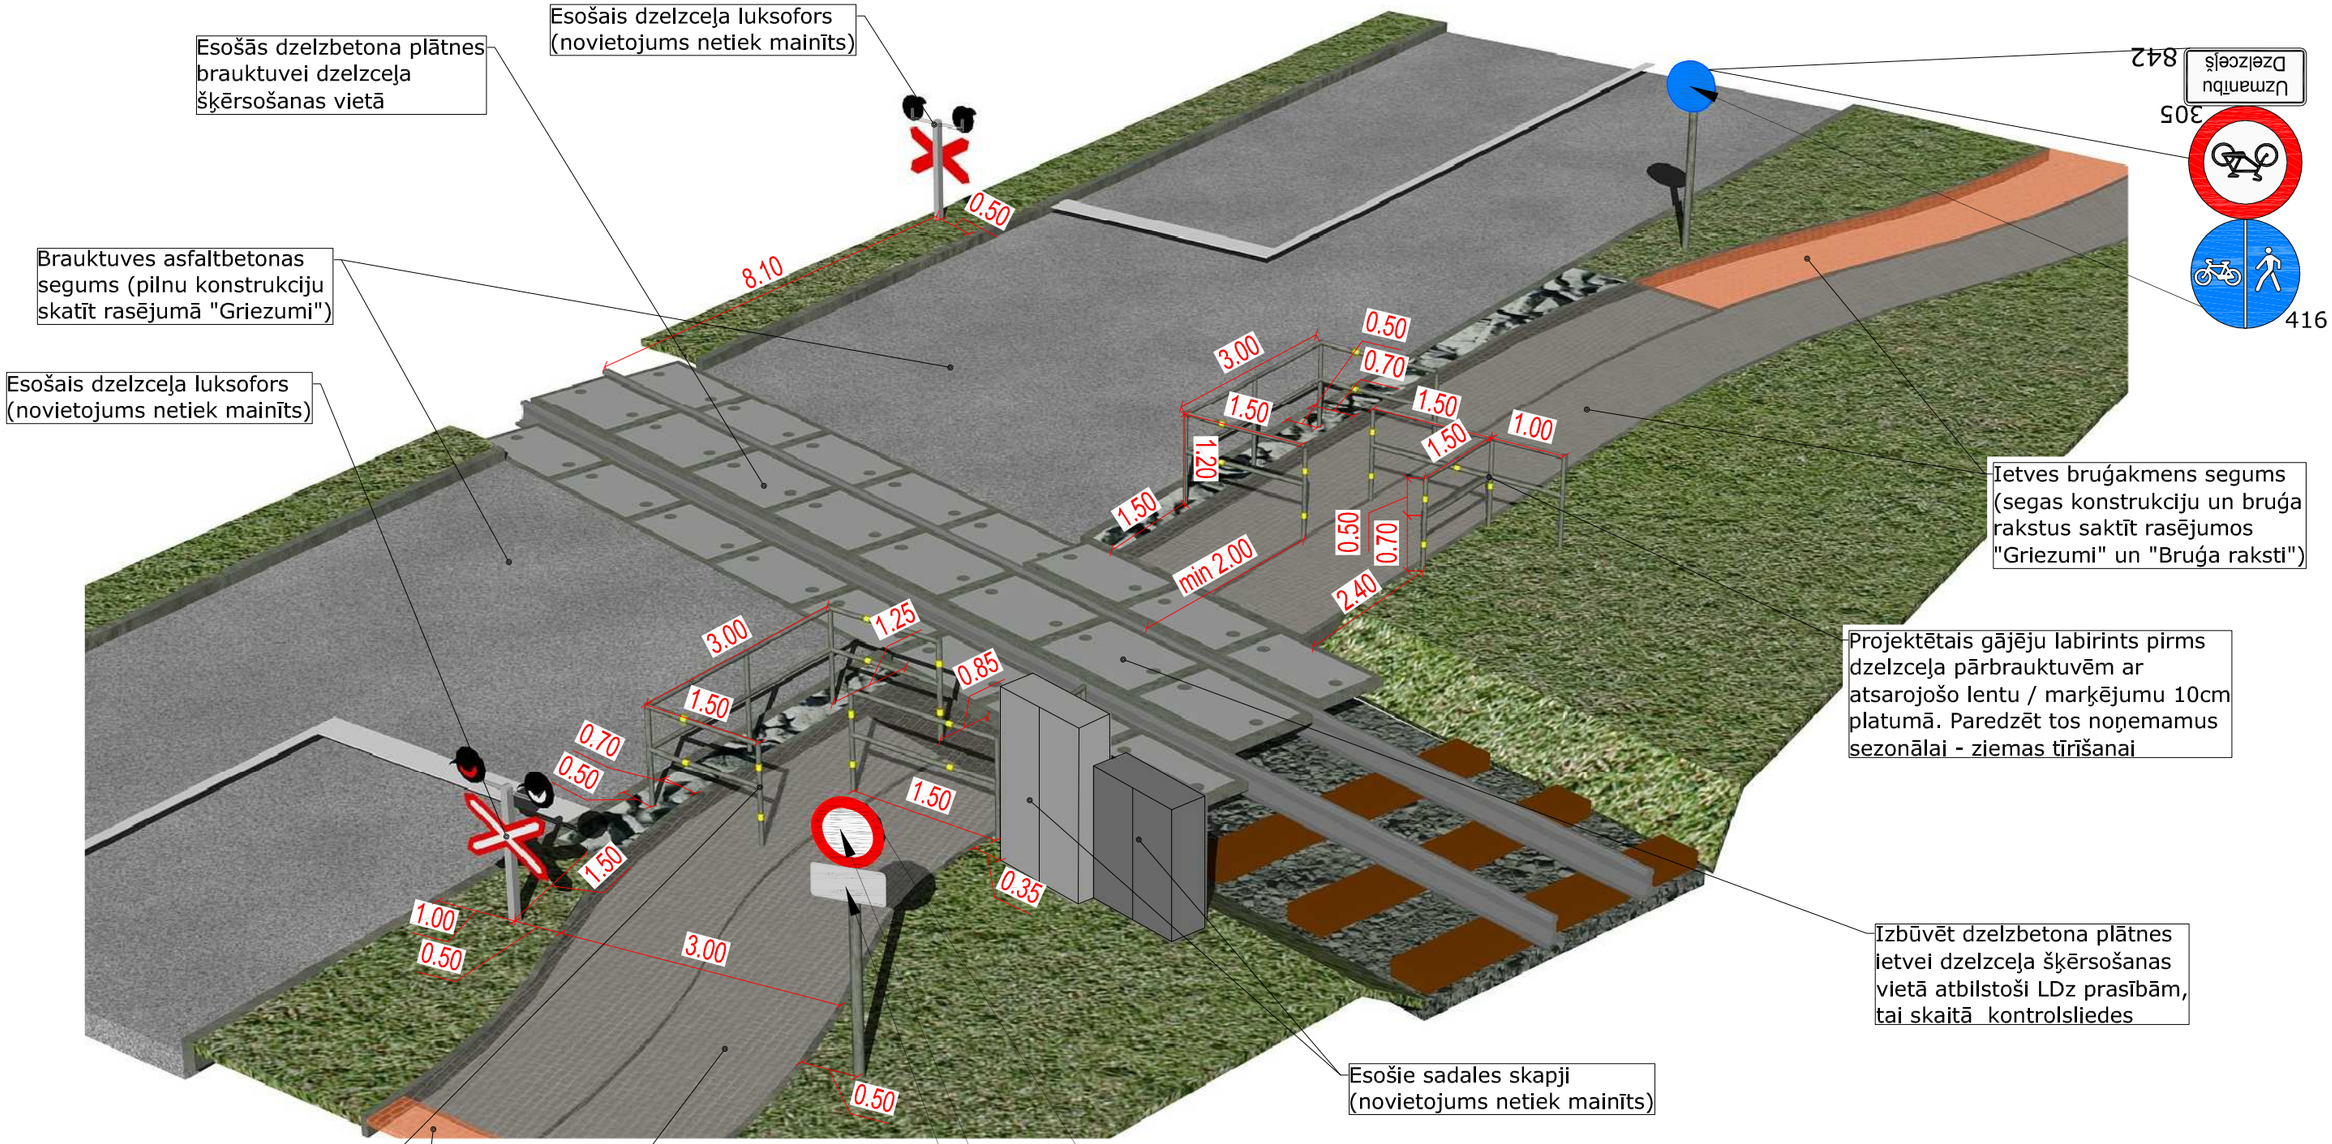

Pasūtītājs: Ventspils brīvostas pārvalde							Līguma numurs: 2013.gada 11.aprīlis
Projektētājs: PROJEKTS 3 Infrastruktūras objektu projektēšana		Projekts: Kustes dambja rekonstrukcija posmā no Fabrikas ielas līdz pilsētas administratīvajai robežai un Robežu iela no Kustes dambja līdz I.Mičurina ielai, Ventspilī					
		Rasējums: Detalizēta gājēju ietves / veloceliņa šķērsojuma vieta ar dzelzceļa sliedēm Robežu ielā					
Būvproj.vad.	Izstrādāja	Datums	Arhīva Nr.	Mērogs	Stadija	Rasējuma Nr.	Lapu sk.
M.Rozentāls	E.Šķēls	26.02.2014	11-13	-	TP	CD 7A	1 / 1