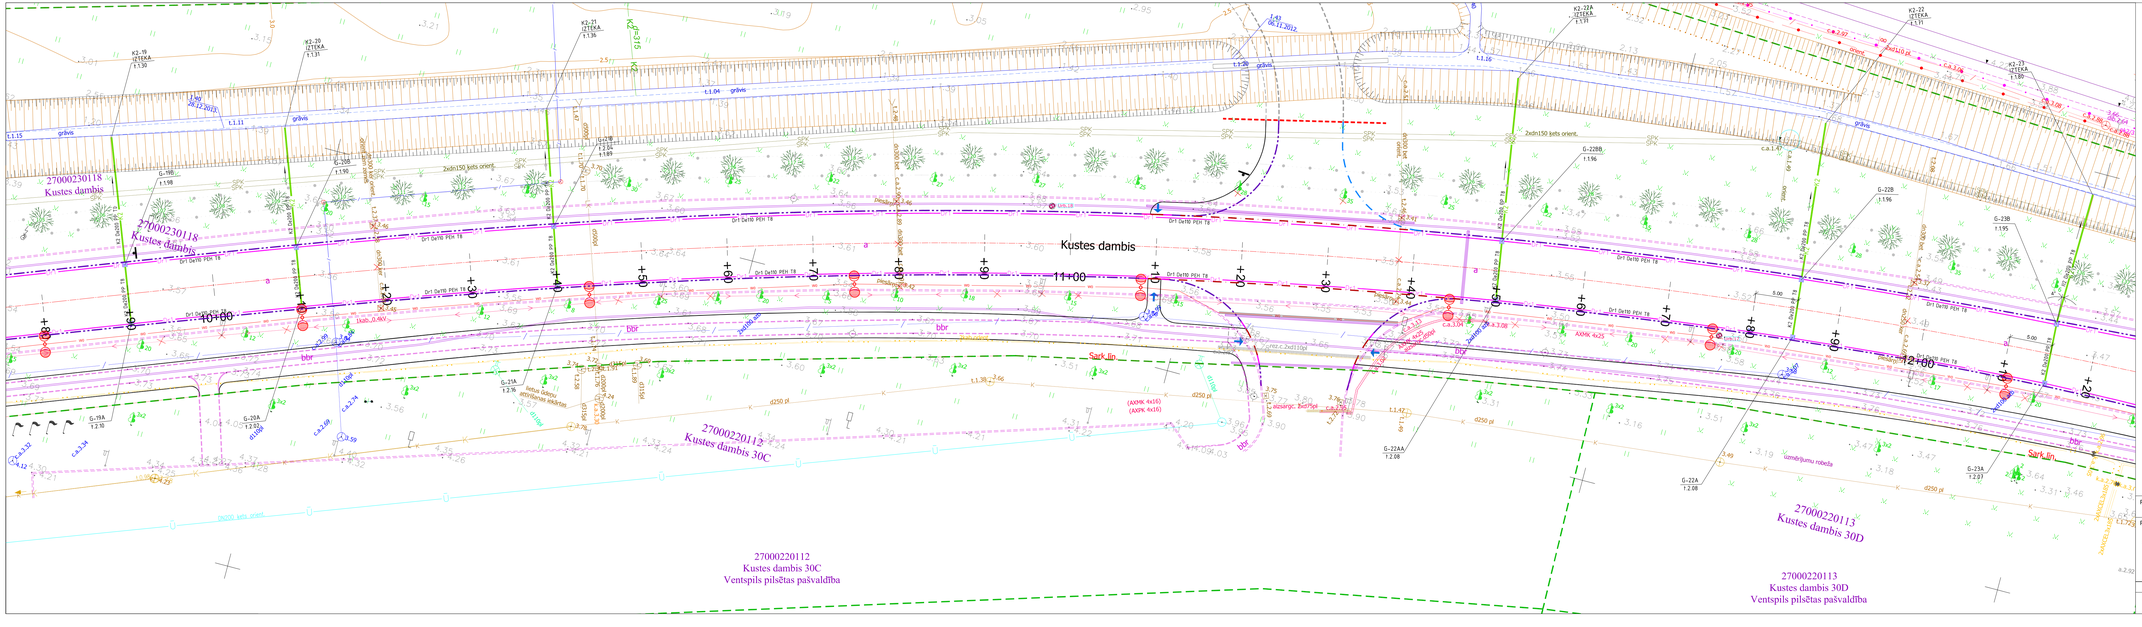

Pasūtītājs: Ventspils brīvostas pārvalde						Līguma numurs: 2013.gada 11.aprīlis	
Projektētājs: PROJEKTS 3 Infrastruktūras objektu projektēšana	Projekts: Kustes dambja rekonstrukcija posmā no Fabrikas ielas līdz pilsētas administratīvajai robežai un Robežu ielā no Kustes dambja līdz I.Mičurina ielai, Ventspilī						
	Rasējums: Plāns						
Būvproj.vad.	Izstrādāja	Datums	Arhīva Nr.	Mērogs	Stadija	Rasējuma Nr.	Lapu sk.
A.Urdāns	A.Urdāns	28.01.2014	11-13	1:250	TP	ŪKT/LKT-02-5	5 / 11