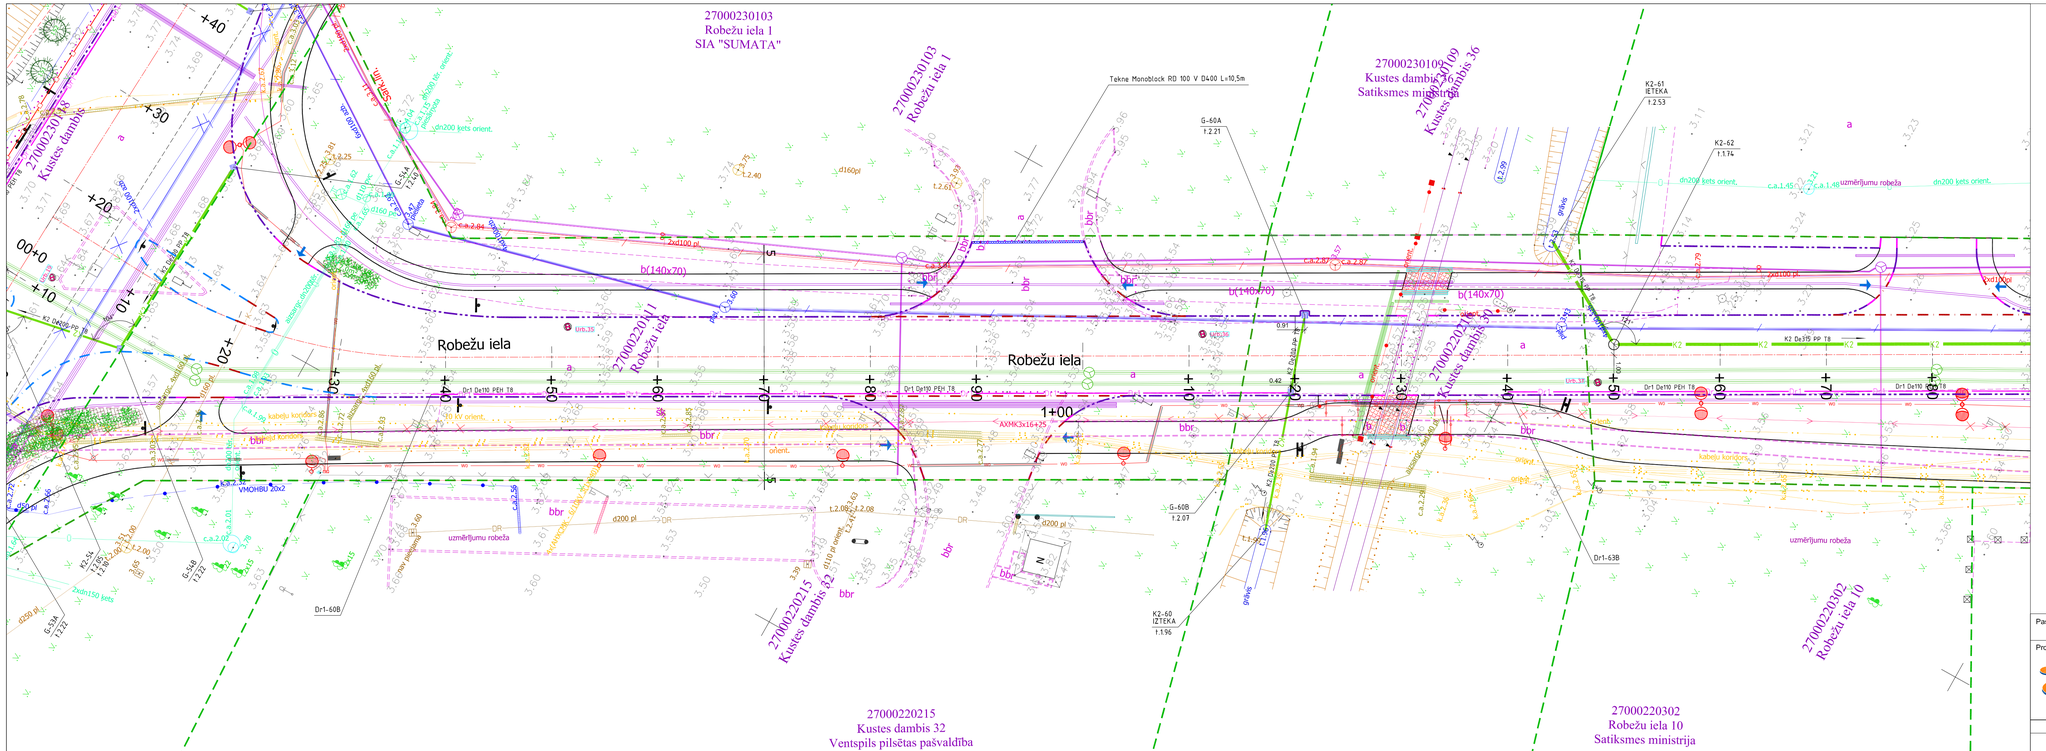

Pasūtītājs: Ventspils brīvostas pārvalde							Līguma numurs: 2013.gada 11.aprīlis
Projektētājs: PROJEKTS 3 infrastruktūras objektu projektēšana		Projekts: Kustes dambja rekonstrukcija posmā no Fabrikas ielas līdz pilsētas administratīvajai robežai un Robežu iela no Kustes dambja līdz I.Mičurina ielai, Ventspilī					
		Rasējums: Plāns					
Būvproj.vad.	Izstrādāja	Datums	Arhīva Nr.	Mērogs	Stadija	Rasējuma Nr.	Lapu sk.
A.Urtāns	A.Urtāns	28.01.2014	11-13	1:250	TP	ŪKT/LKT-02-9	9 / 11