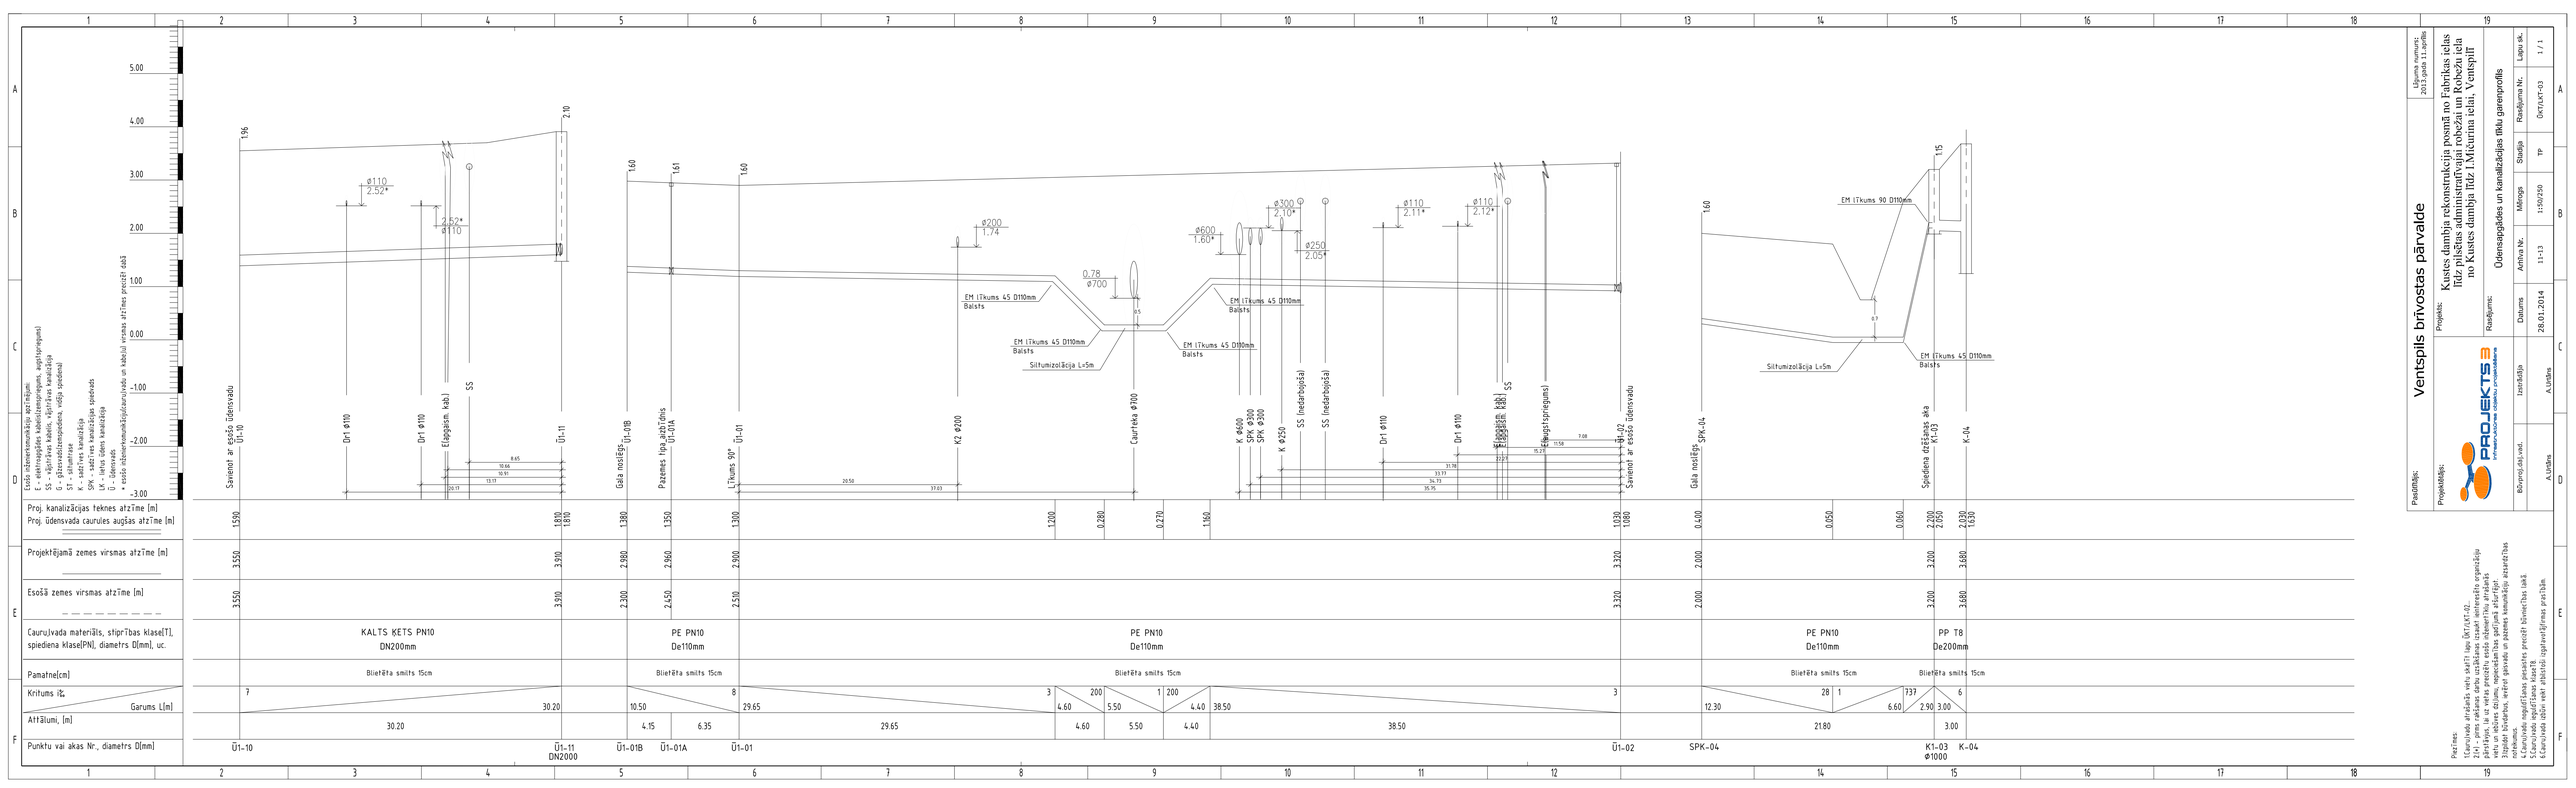


Līguma numurs: 2013.gada 11.aprīlis

Pasūtītājs:
Ventspils brīvostas pārvalde

Projektētājs:
PROJEKTS 3
INFRASTRUKTŪRAS IZBŪVES PROJEKTĒŠANA

Projekts:
Kustes dambja rekonstrukcija posmā no Fabrikas ielas līdz pilsētas administratīvajai robežai un Robežu ielā no Kustes dambja līdz I.Mičurina ielai, Ventspilī

Rasējums:
Ūdensapgādes un kanalizācijas tīklu garenprofils

| | | | |
|---|---|---|---|
| Lapu sk. | 1 / 1 | | |
| Rasējuma Nr. | ŪKT/LAT-03 | | |
| Stadija | TP | | |
| Mērogs | 1:50/250 | | |
| Arhīva Nr. | 11-13 | | |
| Datums | 28.01.2014 | | |
| Izstrādāja | A.Ūdrītis | | |
| Recenzējošais | A.Ūdrītis | | |

Piezīmes:
1.Cauruļvada atrādais vietu skatīt lapā ŪKT/LAT-02.
2.Cauruļvada atrādais vietu skatīt ģenerālplānā, kas ir pievienots projekta pārskatīšanas. Ja uz vietas gruntīs rodas nāzemētiku atradumi, tehnisko risinājumu, kā arī vietas grunšu