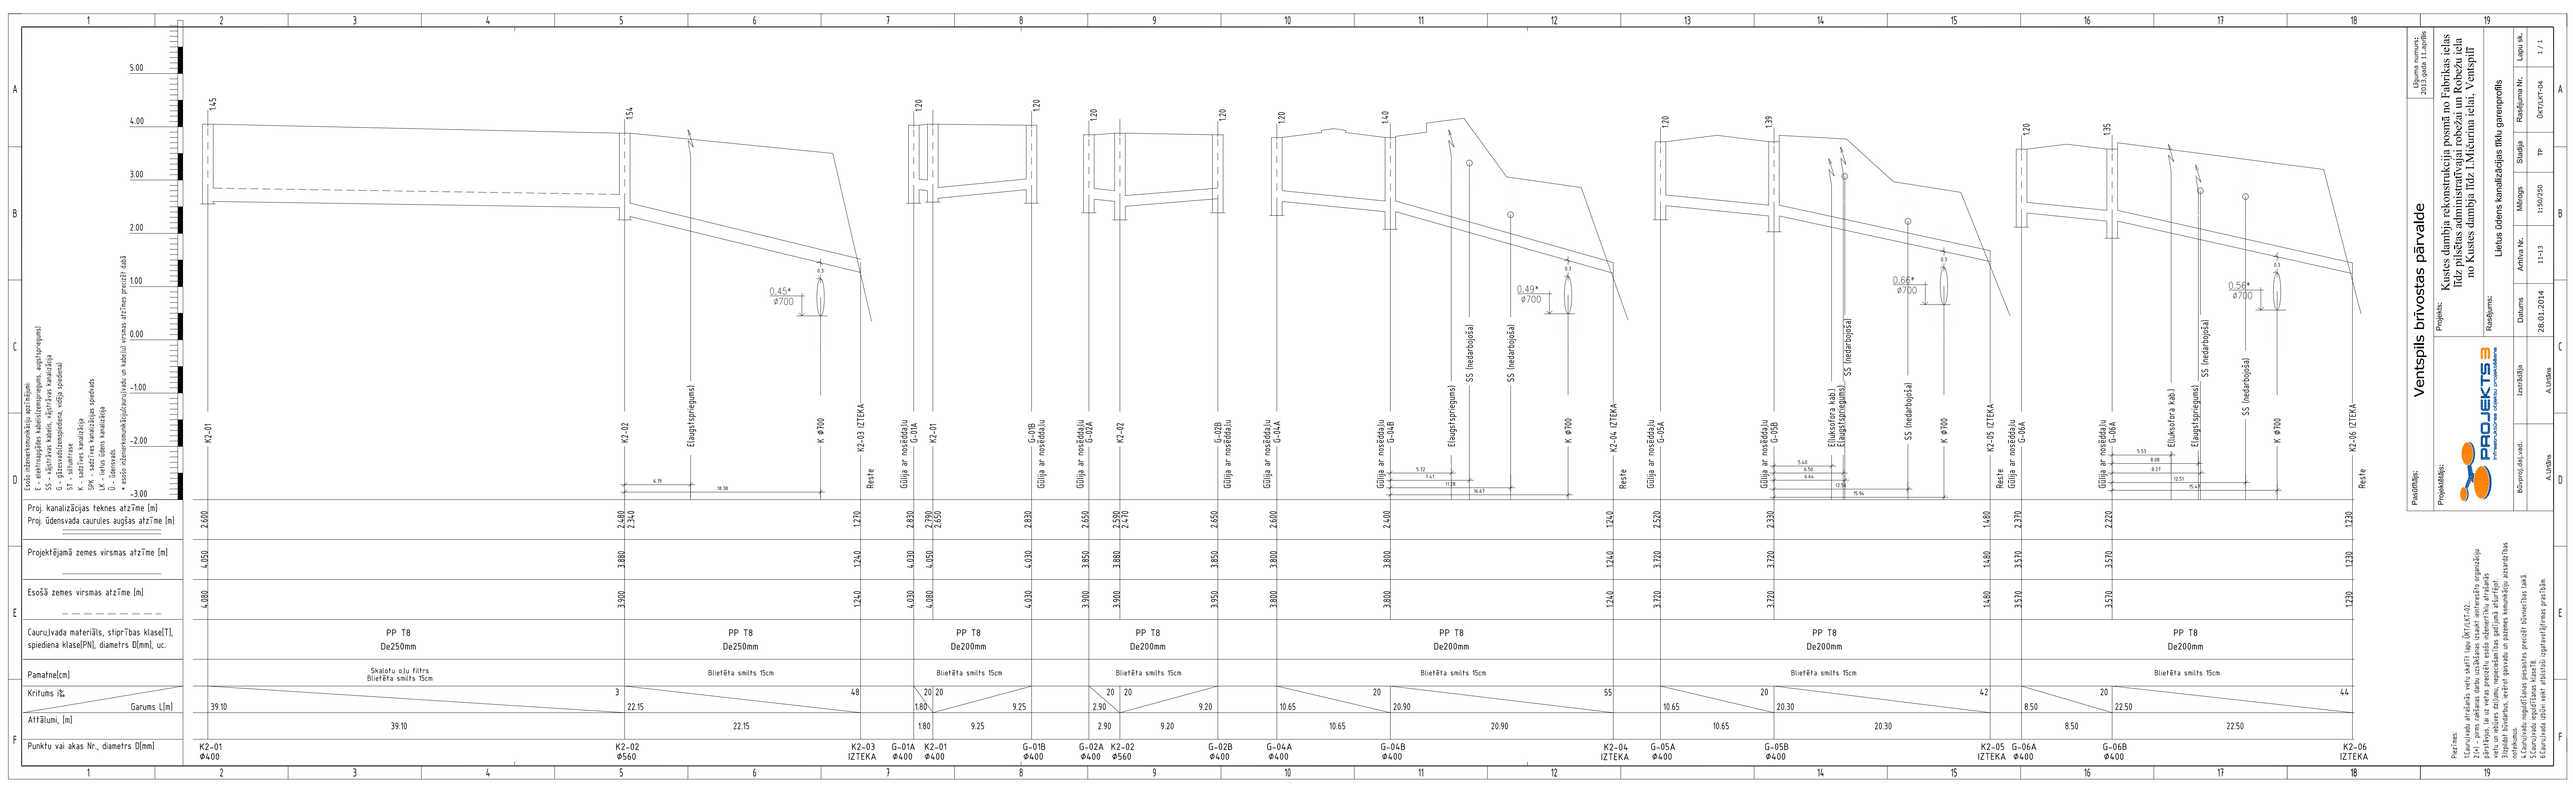

Līguma numurs: 2013.gada 11.aprīlis

Rasējums:

Lietus ūdens kanalizācijas tīklu garenprofils

Projekts:

Kustes dambja rekonstrukcija pasmā no Fabrikas ielas līdz pilsētas administratīvajai robežai un Robežu ielā no Kustes dambja līdz I.Mičurina ielai, Ventspilī

Pasūtītājs:

Ventspils brīvostas pārvalde

Projektētājs:

PROJEKTS 3
INFRASTRUKTŪRAS IZBŪVES PROJEKTĒŠANA

Rēķinājis(a) izsd.	Izsmēķīgs	Datums	28.01.2014	Lapu sk.	1 / 1
	A.Ušķāns	Arhīva Nr.	11-13	Rasējuma Nr.	ŪKT/LAT-04
		Mērogs	1:50/250	Stadija	TP

Piezīmes:
1.Caurulvadu atrāsāsts vietu skatīt lapā ŪKT/LAT-02.
2.Caurulvadu montāžu veikt saskaņā ar ražotāja norādījumiem un pārskatīt, ka uz vietas precīzēta esošo inženiertīklu atrašanās vietu un ņemtas vērā visas nepieciešamās papildu aizsardzības vai pārvietošanas, vietēji gāzeklos un pašreiz konstatējās atzarēšanās noteikumus.
3.Caurulvadu nogulšņošanas pieļaujamā precizitāte būtniecības laikā 5.Caurulvadu montāžu veikt atbilstoši izgatavotājfirmas prasībām.
6.Caurulvadu izbūvi veikt atbilstoši izgatavotājfirmas prasībām.