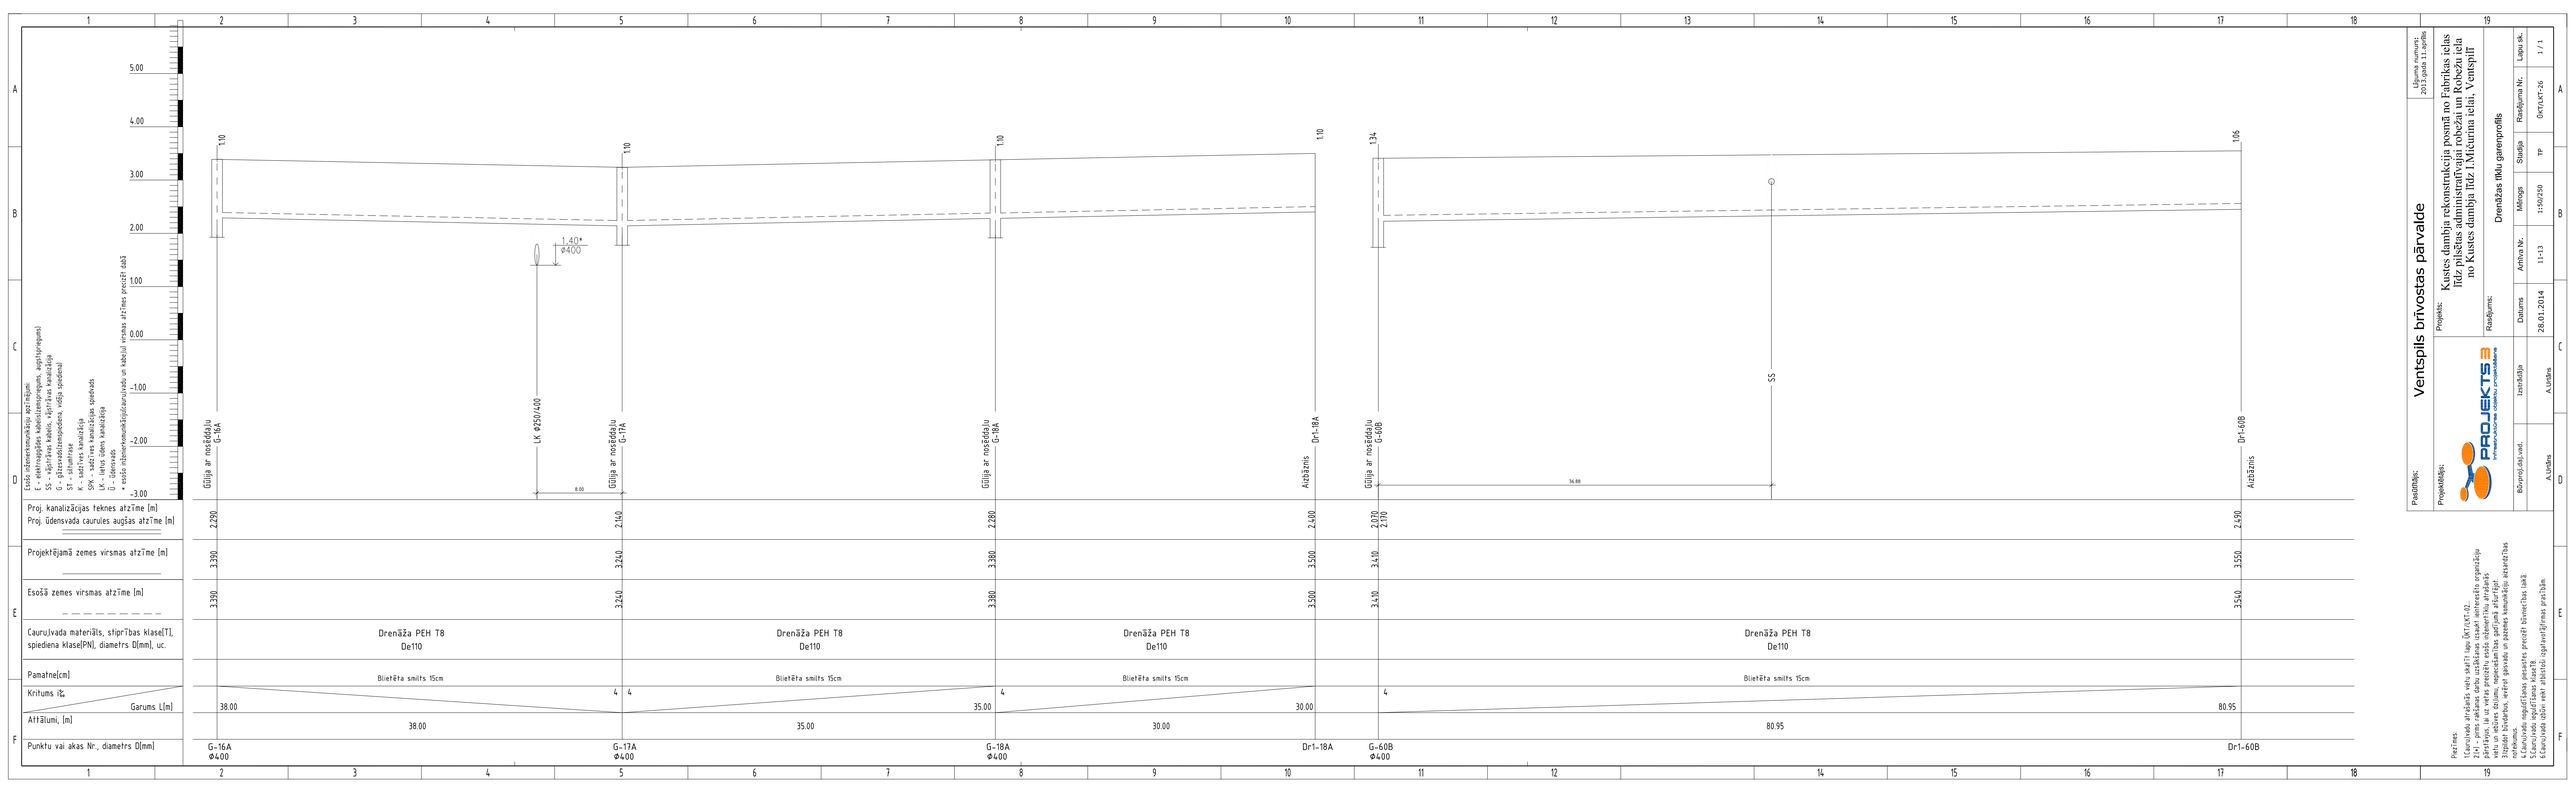

Proj. kanalizācijas tekņes atzīme [m] Proj. ūdensvada caurules augšas atzīme [m]	2.290	2.140	2.280	2.400	2.070 2.110	2.490
Projektējamā zemes virsmas atzīme [m]	3.390	3.240	3.380	3.500	3.470	3.550
Esošā zemes virsmas atzīme [m]	3.390	3.240	3.380	3.500	3.470	3.540
Caurulvada materiāls, stiprības klase[T], spiediena klase[PN], diametrs D[mm], uc.	Drenāža PEH T8 De110		Drenāža PEH T8 De110	Drenāža PEH T8 De110	Drenāža PEH T8 De110	
Pamatne[cm]	Bilētēta smilts 15cm		Bilētēta smilts 15cm	Bilētēta smilts 15cm	Bilētēta smilts 15cm	
Kritums i‰		4	4		4	
Garums L[m]	38.00		35.00	30.00		80.95
Attālumi, [m]	38.00		35.00	30.00	80.95	
Punktu vai akas Nr., diametrs D[mm]	G-16A Φ400	G-17A Φ400	G-18A Φ400	Dr1-18A	G-60B Φ400	Dr1-60B

Līgums numurs: 2013.gada 11.aprīlis

Pasūtītājs: Ventspils brīvostas pārvalde

Projektētājs: PROJEKTS 3 Infrastruktūras objektu projektēšana

Rasējums: Drenāžas tīklu garenprofils

Projekts: Kustes dambja rekonstrukcija posmā no Fabrikas ielas līdz pilsētas administratīvajai robežai un Robežu ielā no Kustes dambja līdz I.Mičurina ielai, Ventspilī

Rēķinājis(a) vad.	Izstrādāja	Datums	Arhīva Nr.	Mērogs	Stadija	Rasējuma Nr.	Lapu sk.
A.Ūdrītes	A.Ūdrītes	28.01.2014	11-13	1:50/250	TP	ŪKT/LAT-26	1 / 1

Piezīmes:
1.Caurulvada atrādais vietu skatīt lapā ŪKT/LAT-02.
2.Caurulvadu montāžu veikt saskaņā ar ražotāja norādījumiem.
Pārliecīties, ka uz vārsta griezēta vaska zīmenerīku atrašanās
vietu un ēkiem dzīvām, nepieciešamības gadījumā atjaunojot.
3.Caurulvadu montāžu, veikt ģeotekstilu un pašmeš kanalizācijā atsevišķās
noteikumus.
4.Caurulvadu nogulšņu pieskaites precizēt būvniecības laikā
5.Caurulvadu montāžu veikt atbilstoši
6.Caurulvada zāļu vietā atbalstā izgatavojamas pasūtīšanā.