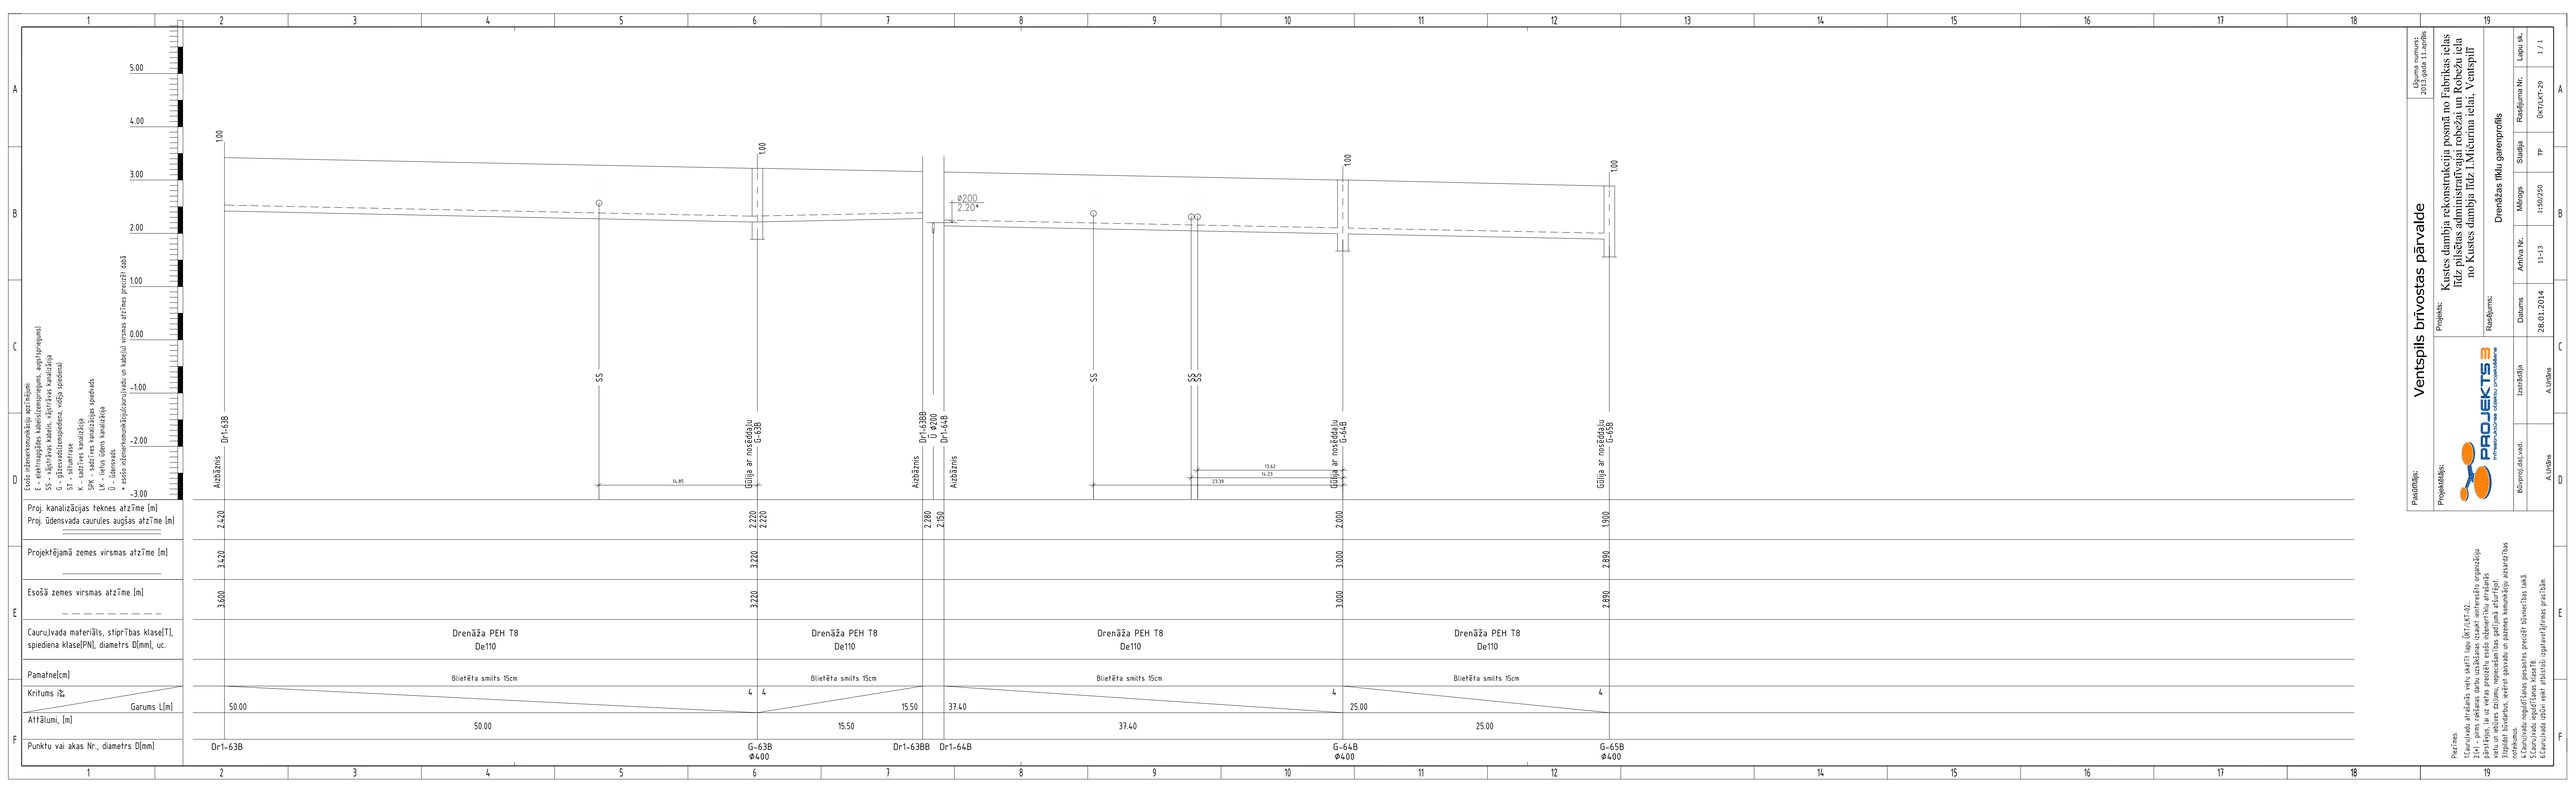

Līguma numurs:
2013.gada 11.aprīlis

Pasūtītājs:
Ventspils brīvostas pārvalde

Projektētājs:
PROJEKTS 3
Informatīvās sistēmas projektēšana

Projekts:
Kustes dambja rekonstrukcija posmā no Fabrikas ielas līdz pilsētas administratīvajai robežai un Robežu ielā no Kustes dambja līdz I.Mičurina ielai, Ventspilī

Rasējums:
Drenāžas tīklu garenprofils

Izstrādāja		Datums	Arhīva Nr.	Mērogs	Stadija	Rasējuma Nr.	Lapu sk.
		28.01.2014	11-13	1:50/250	TP	ŪKT/LAT-29	1 / 1
Rēķināja (kā) sast.		A.Ūdiņa					

Piezīmes:
1.Cauruļvada atrādais vietu skatīt lapā ŪKT/LAT-02.
2.Cauruļvadu projektēšanas stadijā precizēt ģeodēziju izpildāt pārbaudīt, ka uz vietas grāvjiem esošo inženiertīklu atrašanās vietu un dziļumu, nepieciešamības gadījumā atjaunot.
3.Cauruļvadu šķērsojumos, vietās, kur tie pieskaras kanalizācijas akām, ierīkot gumijas vai poliuretāna manšetes atsaistošās noteikumos.
4.Cauruļvadu nogulšņošanas pieļaujamā precizitāte blīvējuma laukā ± 2 cm.
5.Cauruļvadu montāžu veikt saskaņā ar LBN 262-03.
6.Cauruļvadu izbūvi veikt atbilstoši izgatavotājfirmas prasībām.