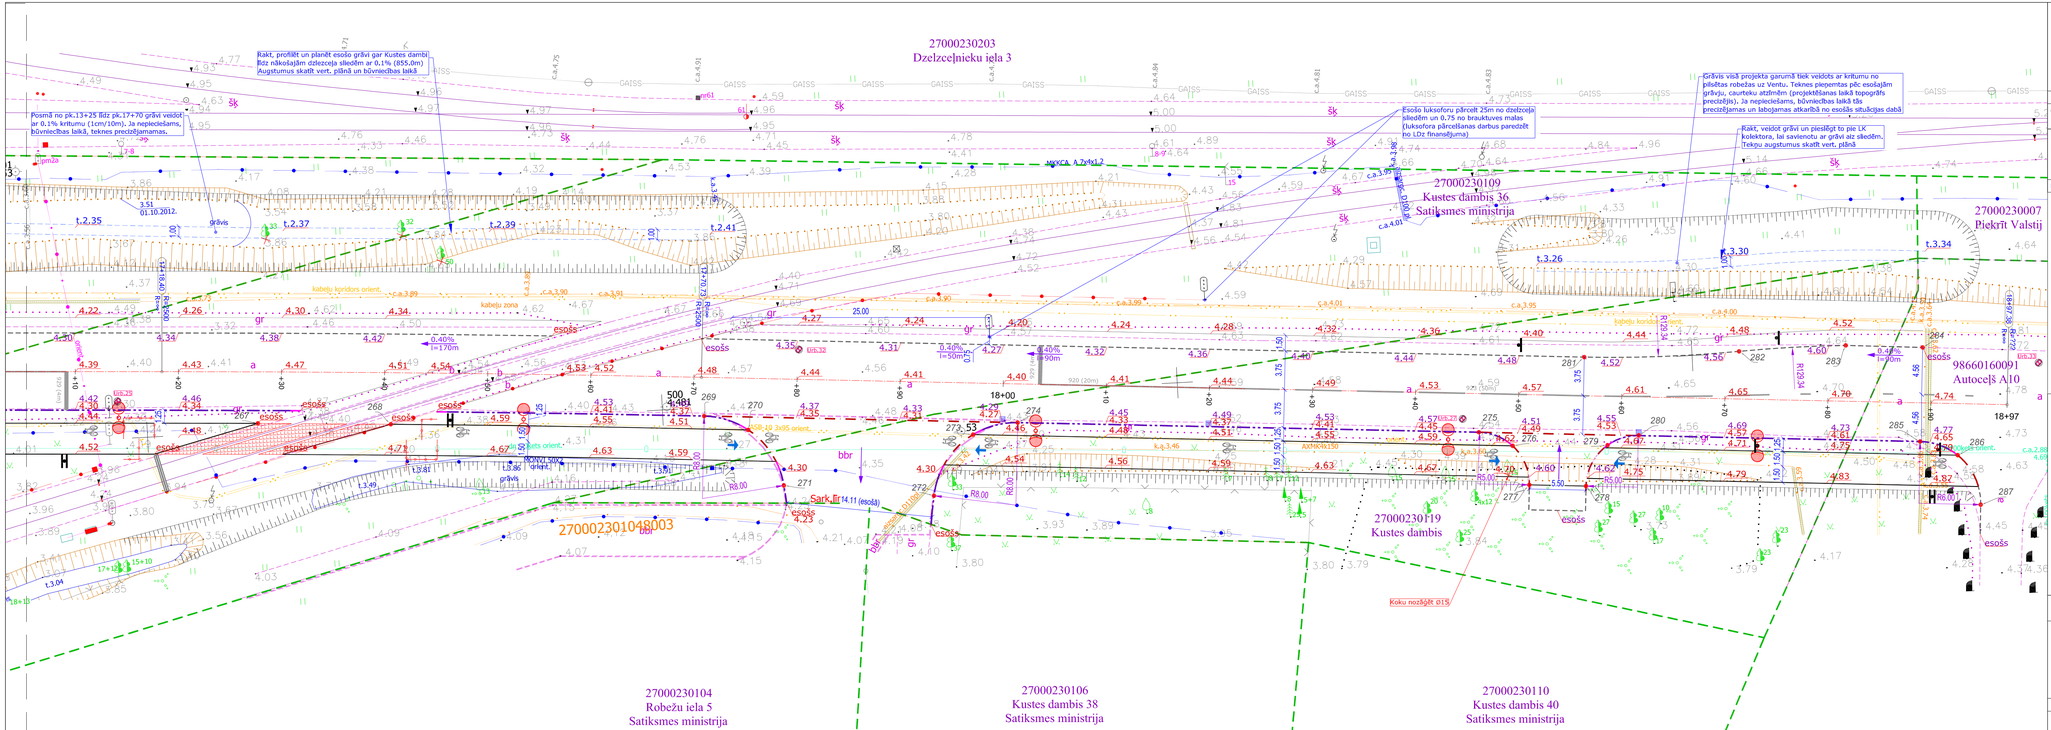
27000230203
Dzelzceļnieku iela 3
27000230109
Kustes dambis 36
Satiksmes ministrija
27000230007
Piekrīt Valstij
98660160091
Autoceļš A10
27000230119
Kustes dambis
27000230104
Robežu iela 5
Satiksmes ministrija
27000230106
Kustes dambis 38
Satiksmes ministrija
27000230110
Kustes dambis 40
Satiksmes ministrija
27000230104003
Rakt, profilēt un planēt esošo grāvi gar Kustes dambi līdz nākošajām dzelzceļa sliedēm ar 0.1% (855.0m) Augstumus skatīt vert. plānā un būvniecības laikā.
Posmā no pk.13+25 līdz pk.17+70 grāvi veidot ar 0.1% kritumu (1cm/10m). Ja nepieciešams, būvniecības laikā, teknes precizējamas.
Esošo luksoforu pārcelt 25m no dzelzceļa sliedēm un 0.75 no braukšanas malas (luksofora pārcelšanas darbus paredzēt no LDz finansējuma).
Grāvīšs visā projekta garumā tiek veidots ar kritumu no pilsētas robežas uz Ventu. Teknes pieņemtas pēc esošajām grāvju, caurteku atzīmēm (projektētšanas laikā topogrāfs precizējis). Ja nepieciešams, būvniecības laikā tās precizējamas un labojamas atkarībā no esošās situācijas dabā
Rakt, veidot grāvi un piesērģīt to pie LK kolekotora, lai saviemotu ar grāvi aiz sliedēm. Tekņu augstumus skatīt vert. plānā
Kokus nozāģēt 01.10.2012.
Koku nozāģēt 01.10.2012.
Koku nozāģēt 01.10.2012.
Koku