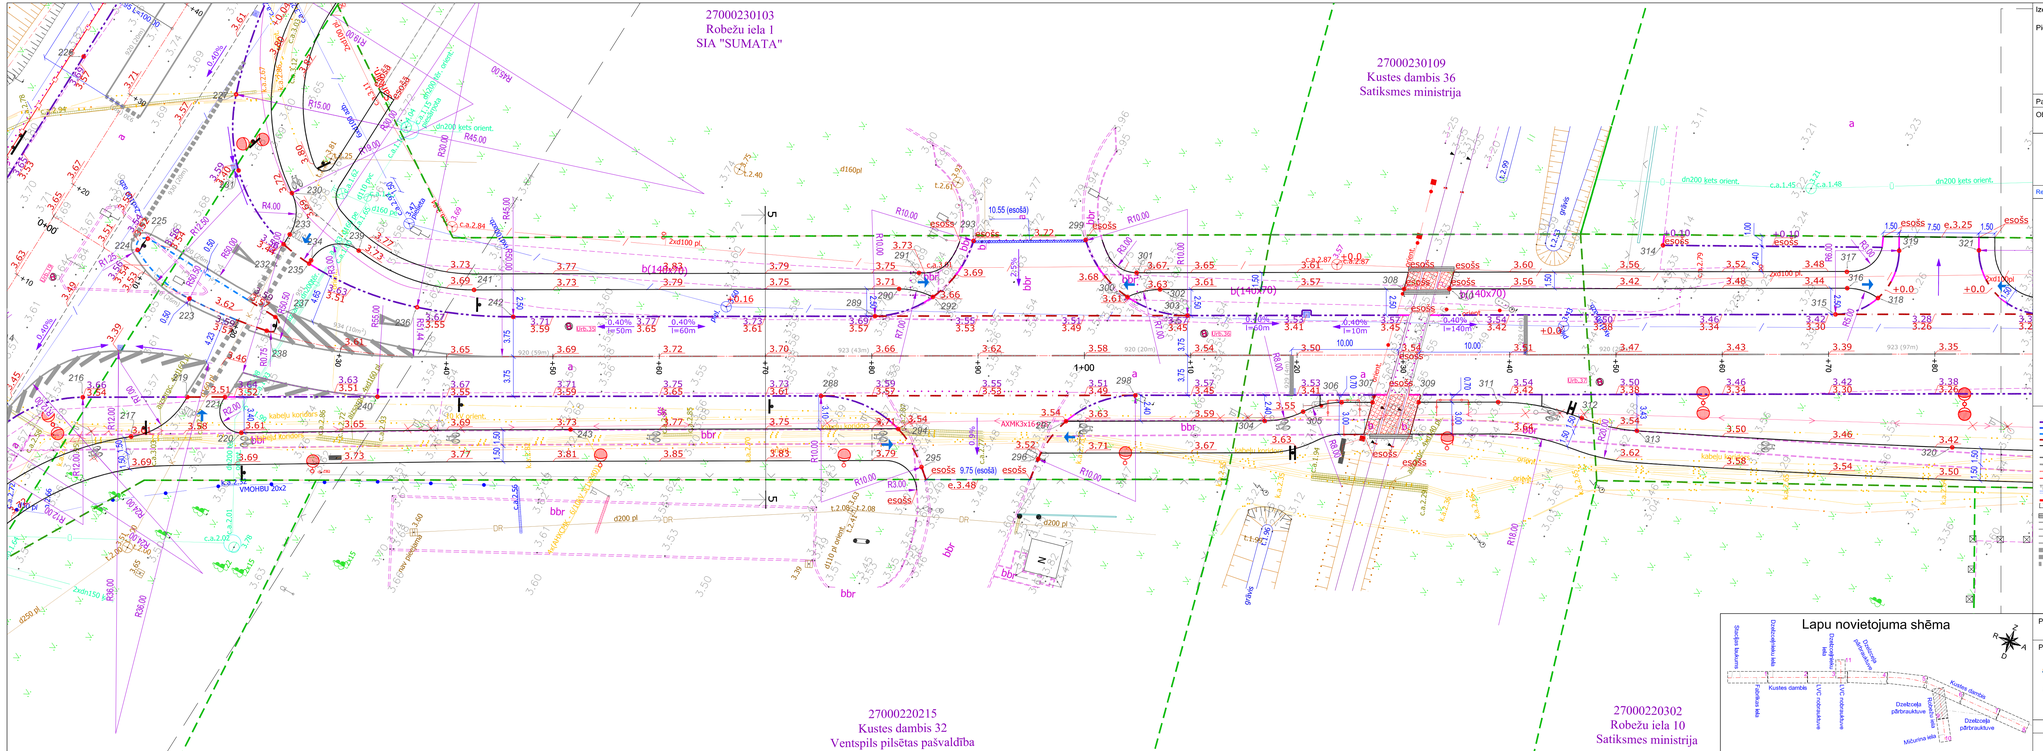


Izejas punkti: PP5030, X=363821.573, Y=356597.937, H=3.805, PP5247, X=363460.292, Y=356787.972, H=3.011

Piezīmes - 1. Inženierkomunikācijas plānā uznestas pēc uzmērījumiem dabā un inženierkomunikācijas apkalpojošo organizāciju sniegtās informācijas
2. Uzmērīšanas lauka darbi veikti 15.03.2013.
3. Topogrāfiskais plāns īstrādāts atbilstoši 24.04.2012. MK noteikumiem Nr.281 un topogrāfiskie apzīmējumi atbilstoši to noteikumu 1.pielikumam.
4. Saskaņā ar VZD sniegto informāciju zemes vienību robežas ir attēlotas atbilstoši zemes kadastrālās uzmērīšanas un vienlīdz ģeodēziskā tīkla precizitātei un var nesakrist ar situāciju dabā.

LKS-92 TM koordinātu sistēma
Mēroga koeficients m = 0.999851
Baltijas augstumu sistēma
Objekta ID Nr. 69334
Topogrāf. obj. platība 10.8ha

| Lapa | Lapas | Mērogs |
|---|---|---|
| 1 | 4 | 1 ; 500 |

Pasūtītājs : Ventspils pilsētas pašvaldības iestāde "Komunālā pārvalde"

Objekts : Kustes dambis posmā no Fabrikas ielas līdz pilsētas administratīvajai robežai, Ventspils

| | | | |
|---|---|---|---|
| Topogrāfiskais plāns | Biroja vad. A. Svars | | 28.03.2013. |
| | Sert.ģeodēz. Dainis Melderis | | 28.03.2013. |
| | Sertifikāts Nr. AC0000000046 | | |

GEODĒZISTS

Reģ.Nr.41203006878 Ventspils birojs, Vasarnīcu iela 16, Ventspils tālr. 63628550, e-pasts ventspils@geodezists.lv www.geodezists.lv

Plāna apzīmējumi

- Proj. bruģakmens apmale 100x30x15 (+12cm)
- Proj. bruģakmens apmale 100x30x15 (+14cm)
- Proj. bruģakmens apmale 100x22x15 (+14cm)
- Proj. ietves apmale 100x20x8
- Proj. bruģakmens apmale 100x30/22x15
- Proj. bruģakmens asfaltbetona masa
- Piesaistāmās projektu bruģakmens/ietves apmales
- Proj. gājēju ietve
- Proj. gājēju drošības barjera
- Proj. nogāzes šķautne
- Proj. grāvja teknes
- Piesaistāmās projektu robežas
- Proj. caurteka
- Proj. tekne lietus ūdens savākšanai un novadīšanai
- Proj. horizontālās marķējums Nr.920
- Proj. horizontālās marķējums Nr.922
- Proj. horizontālās marķējums Nr.923
- Proj. horizontālās marķējums Nr.925
- Proj. horizontālās marķējums Nr.926
- Proj. horizontālās marķējums Nr.929
- Proj. horizontālās marķējums Nr.930
- Proj. horizontālās marķējums Nr.937
- Proj. horizontālās marķējums Nr.941
- Proj. horizontālās marķējums Nr.949
- Proj. horizontālās marķējums Nr.951
- Proj. horizontālais marķējums Nr.934
- Proj. augstumi
- Proj. grāvju teknes augstumi
- Proj. nospraušamie punkti
- Proj. bruģakmes teknes, krituma
- Proj. ģeodēziskais punkts
- Proj. celtzīmes balsts (standarts / zemais)
- Proj. horizontālie apzīmējumi
- Demontējamie objekti
- Proj. ratiņu nobraukšvietes/pandusi
- Proj. inženierģeoloģijas urbumi
- Proj. lietus ūdens gāja
- Proj. apgaismojuma kermenis
- Proj. apgaismojuma kermenis gājēju pareju vietās

Lapu novietojuma shēma




Pasūtītājs: Ventspils brīvostas pārvalde

Līguma numurs: 2013.gada 11.aprīlis

Projektētājs: PROJEKTS 3 Inženiertehniskās objektu projektēšana

Projekts: Kustes dambja rekonstrukcija posmā no Fabrikas ielas līdz pilsētas administratīvajai robežai un Robežu iela no Kustes dambja līdz I.Mičurina ielai, Ventspilī

Rasējums: Vertikālais un horizontālais plāns

| Būvproj.vad. | Izstrādāja | Datums | Arhīva Nr. | Mērogs | Stadija | Rasējuma Nr. | Lapu sk. |
|---|---|---|---|---|---|---|---|
| M.Rozentāls | E.Šķēls | 26.02.2014 | 11-13 | 1:250 | TP | CD 3-9 | 9 / 11 |