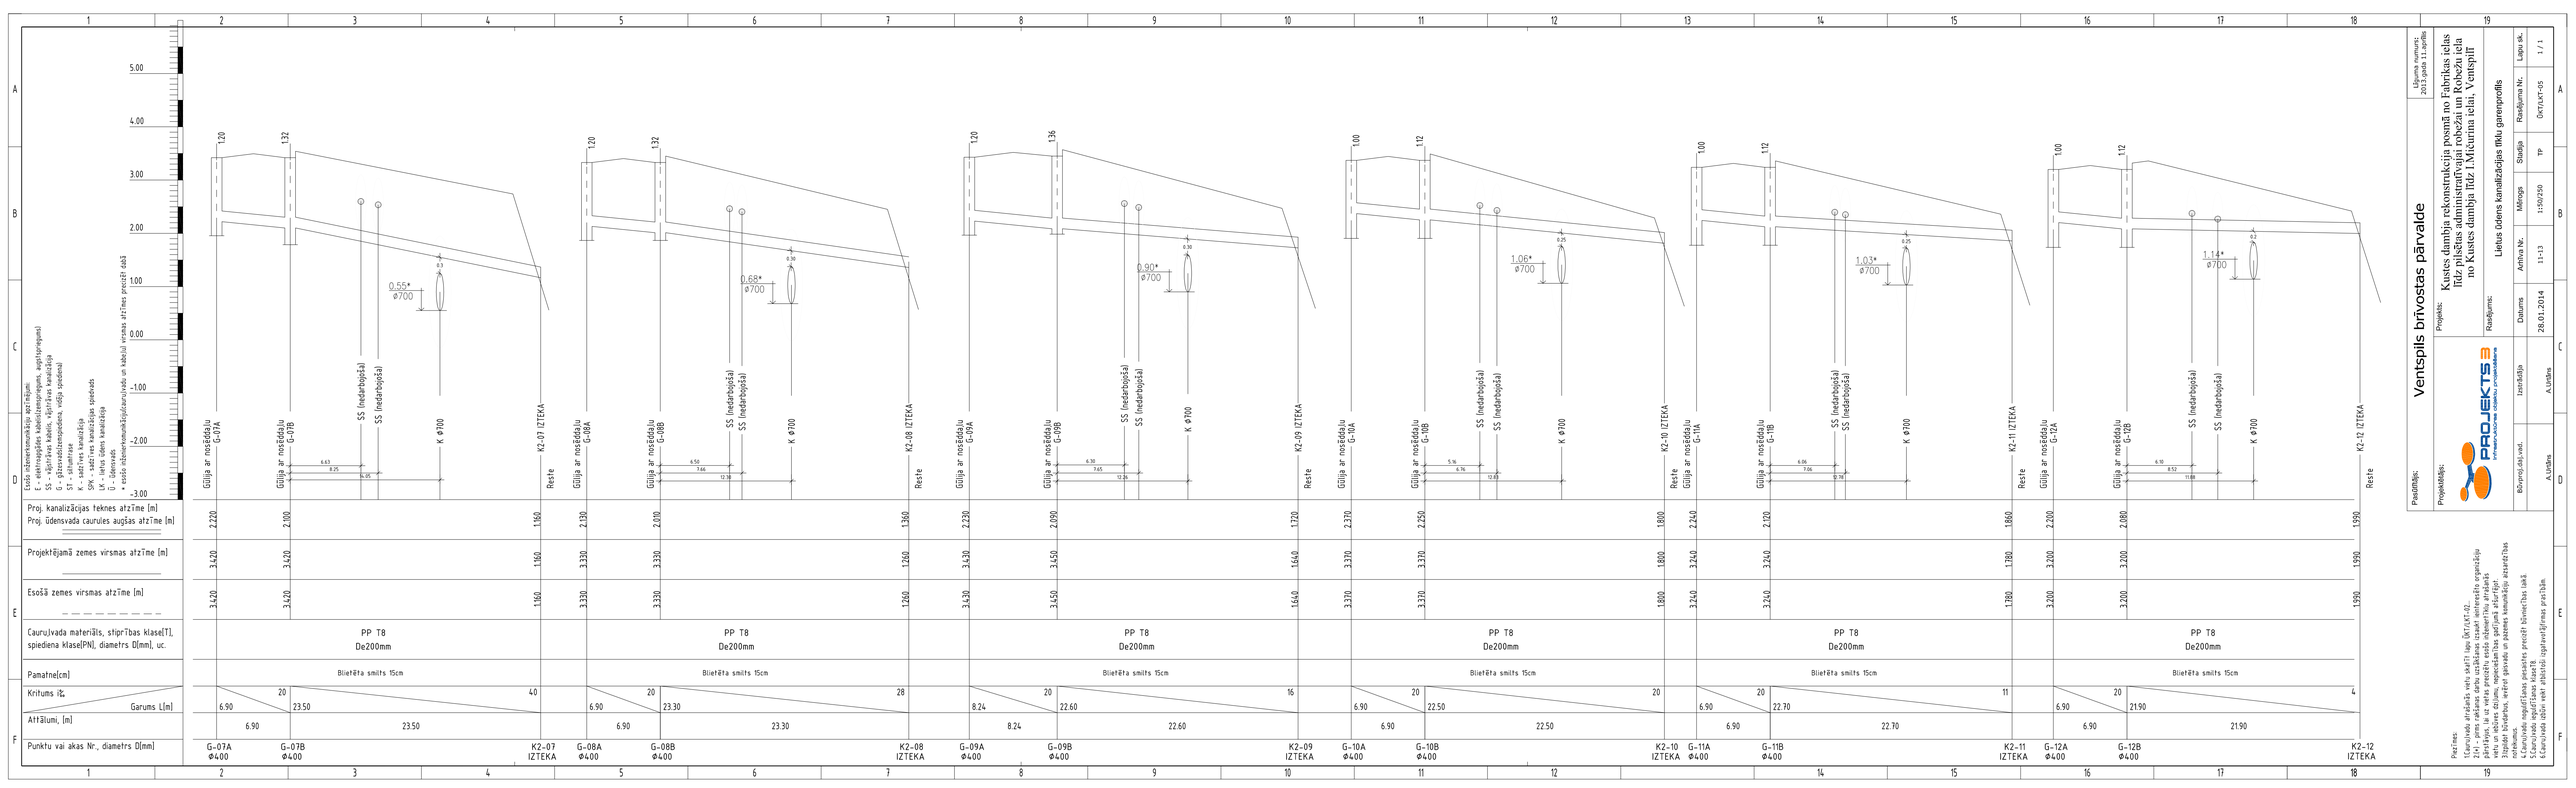
Līdzās ēkām norādīts aprēķinātais:
E - ekshaustgāzes kabeļsistēmpretgaisa, ugunsdzēsējiem)
SS - vājstrāvas kabelis, vājstrāvas kanalizācija
GS - gāzesvadizsmidzinošena, vidēja spiedienā)
G - gāzesvads
K - kabeļtīkls kanalizācija
SPK - sadzīves kanalizācijas spiedvads
LK - lietus ūdens kanalizācija
Ū - ūdensvads
V - virsū ūdensvadsmūrētāsgāzulaivadu un kabeļuļ virsmas atzīmes precizēt vaļā
5.00
4.00
3.00
2.00
1.00
0.00
-1.00
-2.00
-3.00
1.20
1.32
0.55* ø700
0.3
SS (nedarbojošā)
SS (nedarbojošā)
K ø700
6.63
8.25
14.95
Proj. kanalizācijas teknes atzīme [m]
Proj. ūdensvada caurules augšas atzīme [m]
Projektējamā zemes virsmas atzīme [m]
Esošā zemes virsmas atzīme [m]
Caurulvada materiāls, stiprības klase[T], spiediena klase[PN], diametrs D[mm], uc.
Pamatne[cm]
Kritums i‰
Garums L[m]
Attālumi, [m]
Punktu vai akas Nr., diametrs D[mm]
Gūlija ar nosēdēju G-07A
Gūlija ar nosēdēju G-07B
K2-07 IZTEKA
Reste
2.220
2.100
1.160
3.420
3.420
1.160
3.420
3.420
1.160
PP T8
De200mm
Bitiētta smilts 15cm
20
4.0
6.90
23.50
6.90
23.50
G-07A
ø400
G-07B
ø400
K2-07
IZTEKA
1.20
1.32
0.68* ø700
0.30
6.56
7.66
12.38
G-08A
G-08B
K2-08
2.130
2.010
1.360
3.330
3.330
1.260
3.330
3.330
1.260
28
6.90
23.30
6.90
23.30
G-08A
ø400
G-08B
ø400
K2-08
IZTEKA
1.20
1.36
0.90* ø700
0.30
6.30
7.65
12.24
G-09A
G-09B
K2-09
2.230
2.090
1.720
3.430
3.450
1.640
3.370
3.450
1.640
16
8.24
22.60
8.24
22.60
G-09A
ø400
G-09B
ø400
K2-09
IZTEKA
1.00
1.12
1.06* ø700
0.25
5.96
6.76
12.69
G-10A
G-10B
K2-10
2.250
2.270
1.800
3.370
3.370
1.800
3.240
3.240
1.800
20
20
6.90
22.50
6.90
22.50
G-10A
ø400
G-10B
ø400
K2-10
IZTEKA
G-11A
ø400
1.00
1.12
1.03* ø700
0.25
6.06
7.06
13.78
G-11B
K2-11
2.120
1.860
3.240
3.240
1.780
3.240
3.240
1.780
20
11
6.90
22.70
6.90
22.70
G-11B
ø400
K2-11
IZTEKA
1.00
1.12
1.14* ø700
0.3
6.10
8.52
11.88
G-12A
G-12B
K2-12
2.200
2.080
1.590
3.200
3.200
1.590
3.200
3.200
1.590
4
6.90
21.90
6.90
21.90
G-12A
ø400
G-12B
ø400
K2-12
IZTEKA
Līguma numurs: 2013.gada 11.aprīlis
Pasūtītājs:
Ventspils brīvostas pārvalde
Projektētājs:
PROJEKTS 3
Rasējums:
Lietus ūdens kanalizācijas tīklu garenprofils
Projekts:
Kustes dambja rekonstrukcija pasmā no Fabrikas ielas līdz pilsētas administratīvajai robežai un Robežu ielā no Kustes dambja līdz Līčiūrina ielai, Ventspilī
Mērogs 1:50/250
Stadija TP
Rasējuma Nr. ÖertsAAT-05
Lapu sk. 1 / 1
Arhīva Nr. 11-13
Datums 28.01.2014
Izstrādāja
Ā.Lūtiņa
Ēkārpaš.daļu vad.
Ā.Lūtiņa
Piezīmes:
1.Caurulvada atrāšanās vietu skatīt lapā ŪKTrisAT-02.
2.Caurulvada montāžu veikt saskaņā ar ražotāja norādījumiem.
pārsūtījuši, ja uz vietas gruntīs nebūs atbilstīgu atrakšanā.
3.Caurulvada montāžu veikt saskaņā ar ražotāja norādījumiem.
tehnoloģiskajiem, veikt gāzvadu un pazemes kabeļtīklu atzarošanu
4.Caurulvada pārbaudi veikt atbilstīgi spiedvadiem.
5.Caurulvada izbūvi veikt atbilstīgi izgatavotājfirmas prasībām.
6.Caurulvada izbūvi veikt atbilstīgi izgatavotājfirmas prasībām.