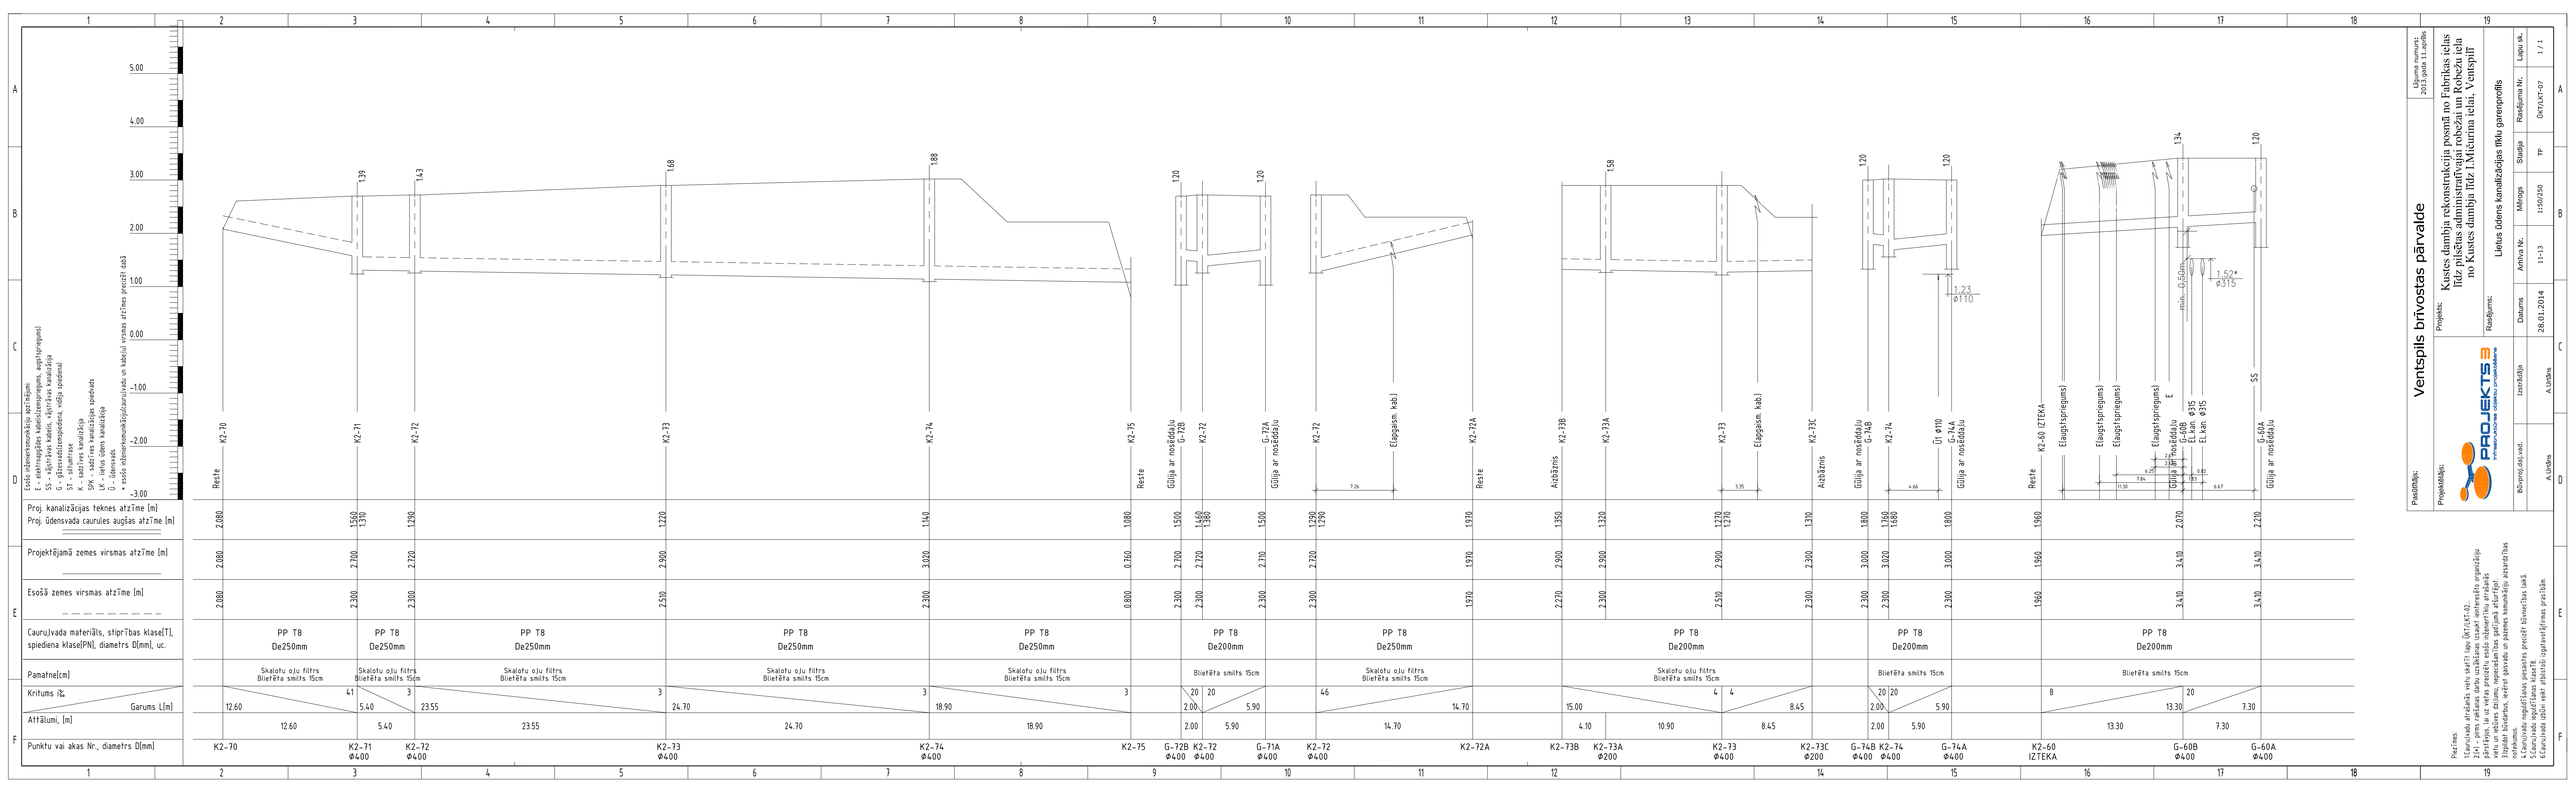

Līguma numurs: 2013.gada 11.aprīlis

Lietus ūdens kanalizācijas tīklu garenprofils

Rasējums:

Kustes dambja rekonstrukcija pasmā no Fabrikas ielas līdz pilsētas administratīvajai robežai un Robežu ielā no Kustes dambja līdz I.Mičurina ielai, Ventspilī

Projekts:

Ventspils brīvostas pārvalde

Pasūtītājs:

PROJEKTS 3
INFRASTRUKTŪRAS IZBŪVES PROJEKTĒŠANA

Projektētājs:		Rēbergrunts inst.	Izstrādāja	A.Ūdrītes	
			Datums	28.01.2014	
		Arhīva Nr.	11-13		
		Mērogs	1:50/250	Stadija	TP
		Rasējuma Nr.	Ūer/LAT-07		
		Lapu sk.	1 / 1		

Piezīmes:
1.Caurulvads atrādāts vietā saskaņā ar Ūer/LAT-02.
2.Caurulvada atrašanās vietas precizēšana veicama projektējuma pārskatīšanas laikā ar vietas precīzās esošā inženiertīklu atrašanās vietu un aktīvas darbības nepieciešamības gadījumā attiecīgās inženiertīklu turētājiem.
3.Caurulvada nogulšņošanas iespējas precizē būvniecības laikā.
4.Caurulvada montāžas darbus veikt saskaņā ar
5.Caurulvada zāļu vietā atbalstīt izgatavojšanas posmā.