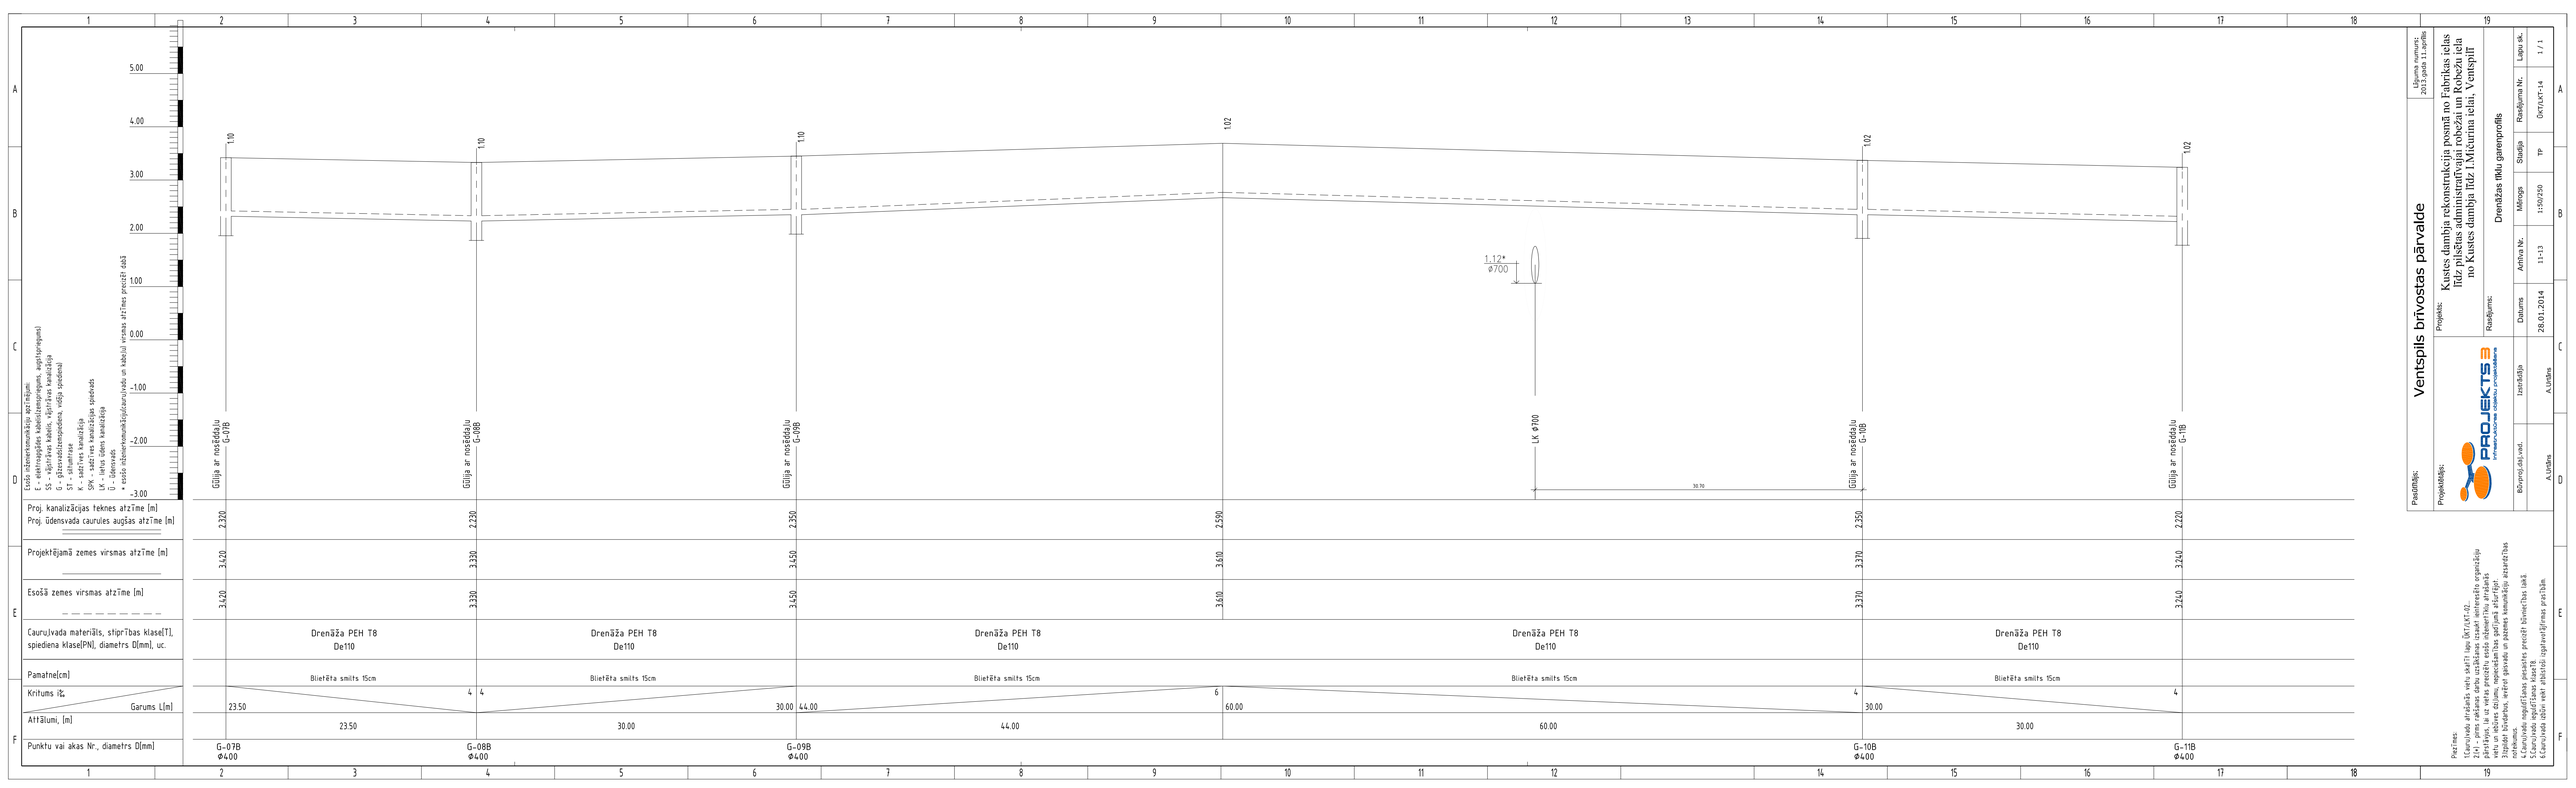

Līgums numurs: 2013.gada 11.aprīlis

Pasūtītājs:
Ventspils brīvostas pārvalde

Projektētājs:
PROJEKTS3
Informatīvās sistēmas projektēšana
Rēķinājošais inž.
Izpildītājs
Datums
28.01.2014
A.Ūdrītes
A.Ūdrītes

Rasējums:
Kustes dambja rekonstrukcija posmā no Fabrikas ielas līdz pilsētas administratīvajai robežai uz Robežu ielu no Kustes dambja līdz I.Mičurina ielai, Ventspilī
Drenāžas tīklu garenprofils

Mērogs	Stadija	Rasējuma Nr.	Lapu sk.
1:50/250	TP	ŪKT/LAT-14	1 / 1
Arhīva Nr.			
11-13			

Piezīmes:
1.Cauruļvada atrašanās vietu skatīt lapā ŪKT/LAT-02.
2.Pirms cauruļvada ierakšanas zemē, tā trasē jāveic esošās inženierbūvju ekspluatācijas pārstāvjus, lai uz vietas precīzētu esošo inženiertīklu atrašanās vietu un aizsmu dziļumu, nepieciešamības gadījumā atbrīvojot cauruļvada trasi no esošajām būvēm, veicot ģeoloģiskos un pazemes hidroloģijas izpētes darbus noteikumus.
3.Cauruļvada nogulšņošanas pieļaujamā precizitāte būvniecības laikā.
4.Cauruļvada montāžas darbus veikt atbilstoši ražotāja prasībām.
5.Cauruļvada zāļu vietā atbilstoši izgatavojāmas pasūtīšanā.