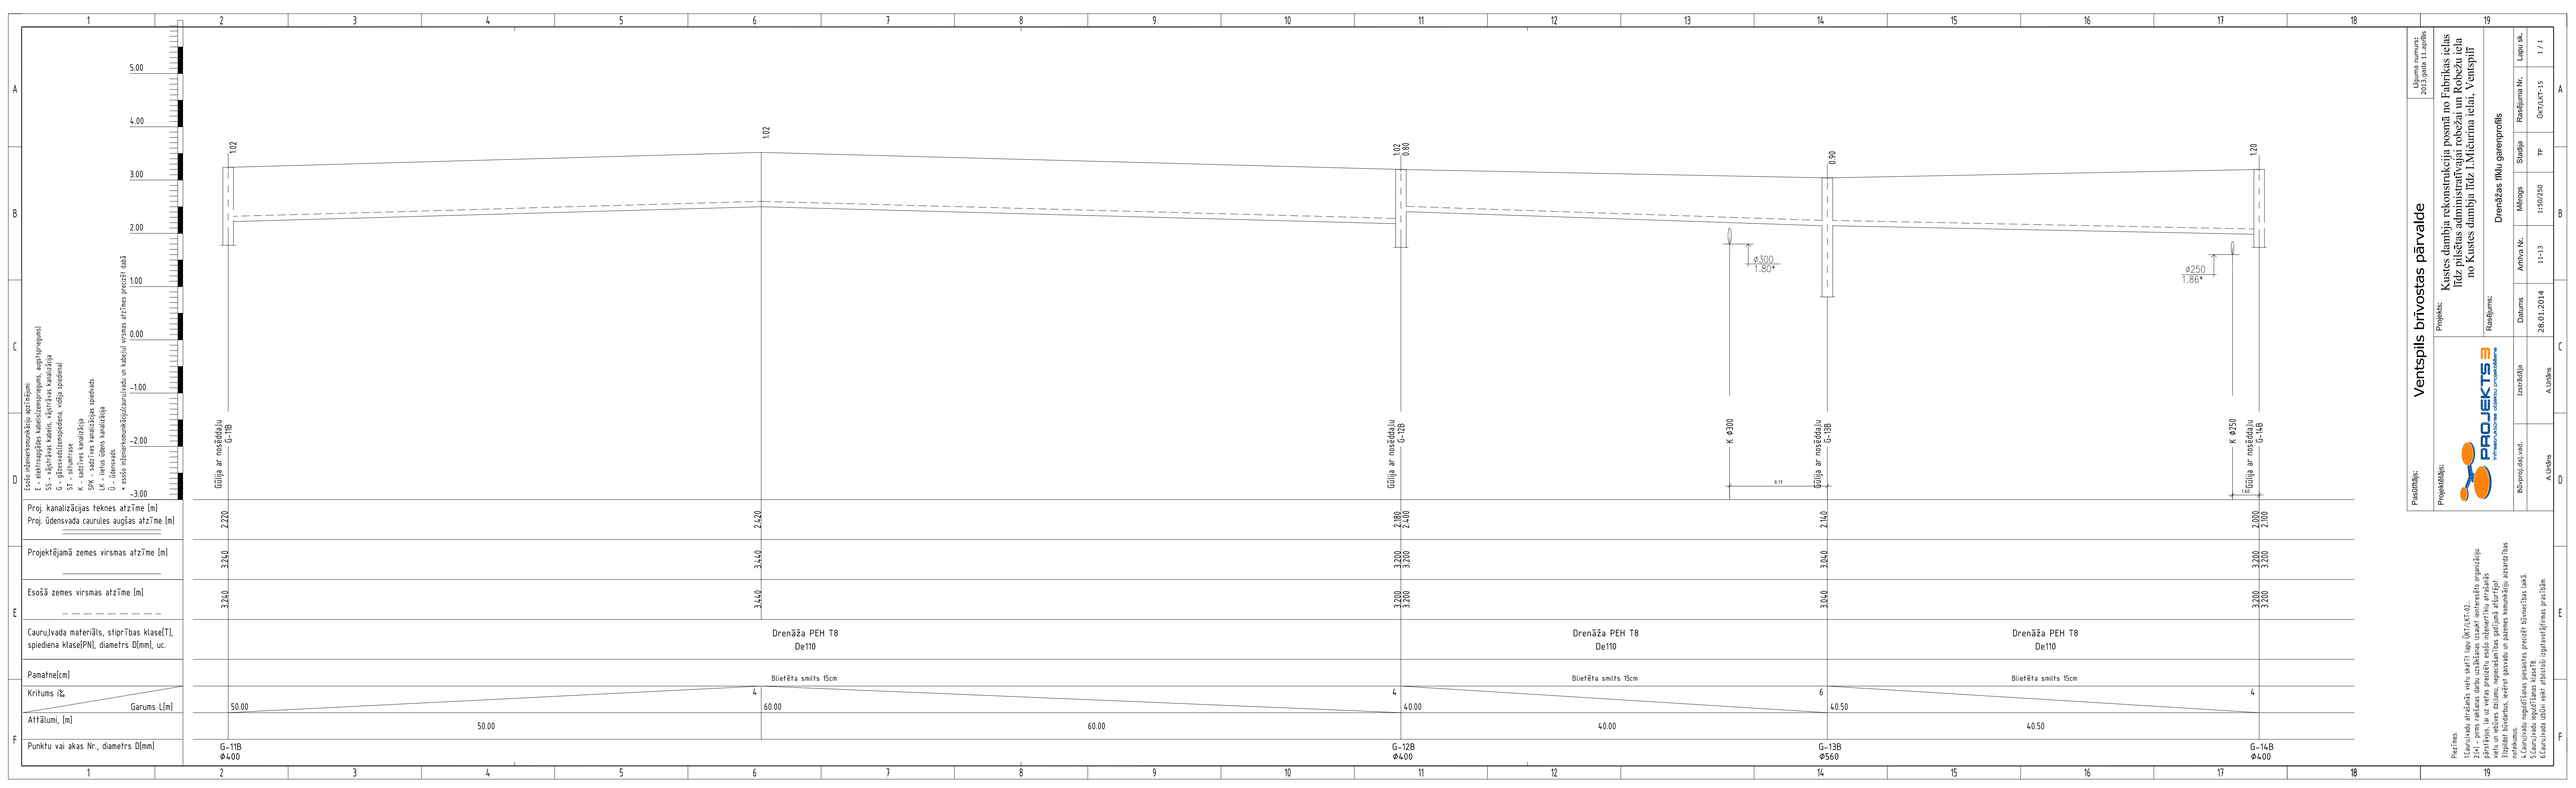

Līguma numurs:
2013.gada 11.jūnijs

Pasūtītājs:

Ventspils brīvostas pārvalde

Projektētājs:

PROJEKTS3
INFRASTRUKTŪRAS OBJEKTU PROJEKTĒŠANA

Projekts:

Kustes dambja rekonstrukcija pasmā no Fabrikas ielas līdz pilsētas administratīvajai robežai un Robežu ielā no Kustes dambja līdz I.Mičurina ielai, Ventspilī

Rasējums:

Drenāžas tīklu garenprofils

Izstrādāja		Datums	28.01.2014	Mērogs	1:50/250
Vadošais speciālists		Arhīva Nr.	11-13	Stadija	TP
Apstiprinājis/-a				Rasējuma Nr.	ŪkrTrLAT-15
				Lapu sk.	1 / 1

Piezīmes:
1.Caurulvads atrādāts vietu skaitli kaps ŪkrTrLAT-02.
2.Caurulvada montāžu veikt saskaņā ar ražotāja montāžas organizācijas pārstāvjus, ja uz vietas gruntīs rodas nāzemētiku atradumi, tiem ir jāsaskaņo, kā arī vietās