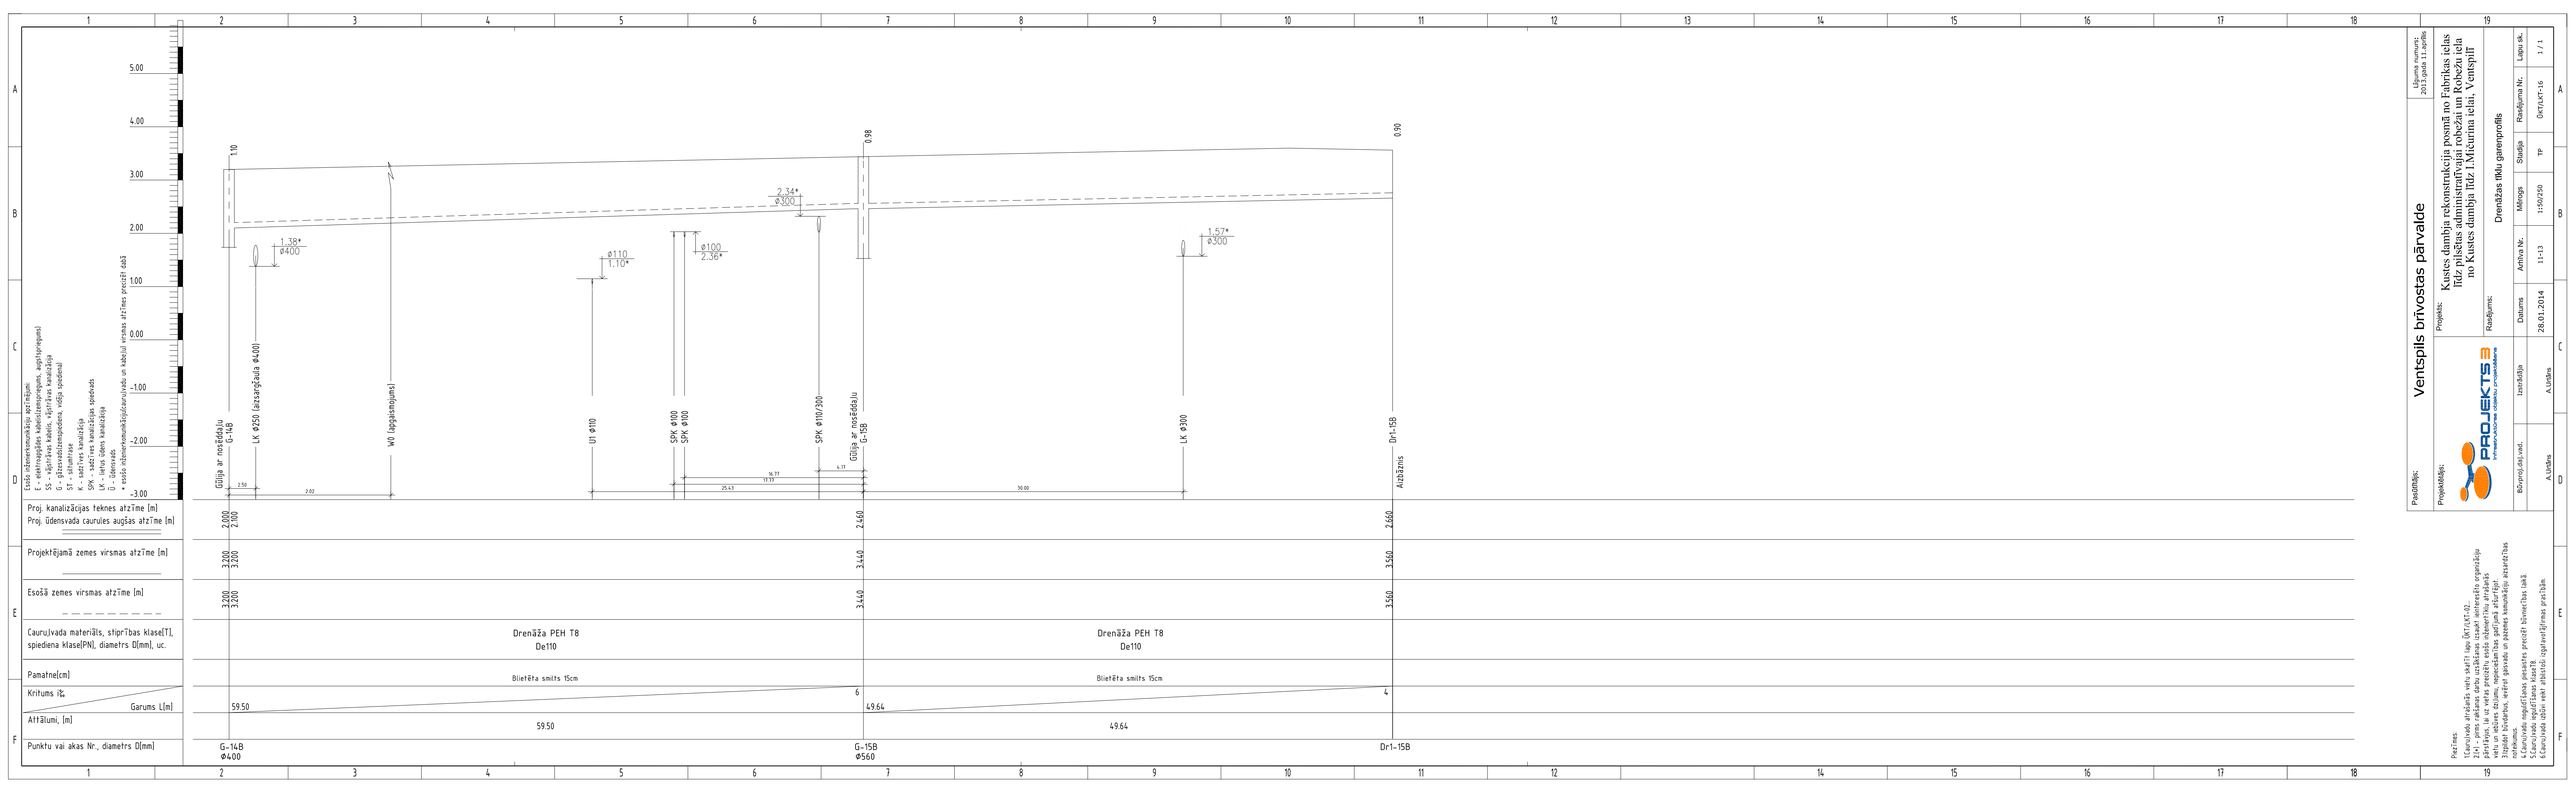
5.00
4.00
3.00
2.00
1.00
0.00
-1.00
-2.00
-3.00
1:10
0.98
0.90
1.38*
ø400
ø110
1.10*
ø100
2.36*
2.34*
ø300
1.57*
ø300
Gūlija ar nosēdēju G-14B
LK Ø250 (aizsargčaula ø400)
W0 (apgaismojums)
U1 ø110
SPK ø100
SPK ø100
SPK ø110/300
Gūlija ar nosēdēju G-15B
LK Ø300
Dr1-15B
Aizbāznis
2.50
2.02
16.77
17.77
25.43
4.17
30.00
Proj. kanalizācijas teknes atzīme [m]
Proj. ūdensvada caurules augšas atzīme [m]
2.000
2.000
2.460
2.460
Projektējamā zemes virsmas atzīme [m]
3.200
3.200
3.440
3.560
Esošā zemes virsmas atzīme [m]
3.200
3.200
3.440
3.560
Caurulvada materiāls, stiprības klase[T], spiediena klase[PN], diametrs D[mm], uc.
Drenāža PEH T8 De110
Drenāža PEH T8 De110
Pamatne[cm]
Bitelēta smilts 15cm
Bitelēta smilts 15cm
Kritums i‰
6
4
Garums L[m]
59.50
49.64
Attālumi, [m]
59.50
49.64
Punktu vai akas Nr., diametrs D[mm]
G-14B ø400
G-15B ø560
Dr1-15B
Līdzās inženierkomunikāciju apzīmējumi:
E - elektrouzgāžas kabeļizmantojumam, augstsprieguma)
SS - vājstrāvas kabelis, vājstrāvas kanalizācija
G - gāzesvadi(zemspiediena, vidēja spiediena)
K - kabeļu kanalizācija
SPK - sadzīves kanalizācijas spiedvads
LK - lietus ūdens kanalizācija
U - ūdensvads
* virs caurulvada ārējās virsmas līdz caurulvadu un kabeļu virsmas atzīmes grozīt zaļā
Līguma numurs: 2013.gada 11.aprīlis
Pasūtītājs: Ventspils brīvostas pārvalde
Projektētājs: PROJEKTS 3
Projekts: Kuistes dambja rekonstrukcija posmā no Fabrikas ielas līdz pilsētas administratīvajai robežai un Robežu ielā no Kuistes dambja līdz I.Mičurina ielai, Ventspilī
Rasējums: Drenāžas tīklu garenprofils
Izstrādāja: Ē.Ūdris
Pārbaudīja: A.Ūdrītis
Datums: 28.01.2014
Arhīva Nr.: 11-13
Mērogs: 1:50/250
Stadija: TP
Rasējuma Nr.: ŪentsAPI-16
Lapu sk.: 1 / 1
Piezīmes:
1.Caurulvada atrādais vietu skatīt lapā ŪKTzTx1-02.
2.Caurulvada montāžu veikt saskaņā ar ražotāja montāžas organizācijas plānotajiem, ka arī vietās pieejošu esošo inženiertīklu atrādaļu.
3.Pēc montāžas veikt caurulvada hidraulisko pārbaudi.
4.Caurulvada nogulšņošanas pieskaites precizēt būvniecības laikā.
5.Caurulvada montāžas laikā
6.Caurulvada zāļāi vietā atbalstīt izgatavotājfirmas prasībām.