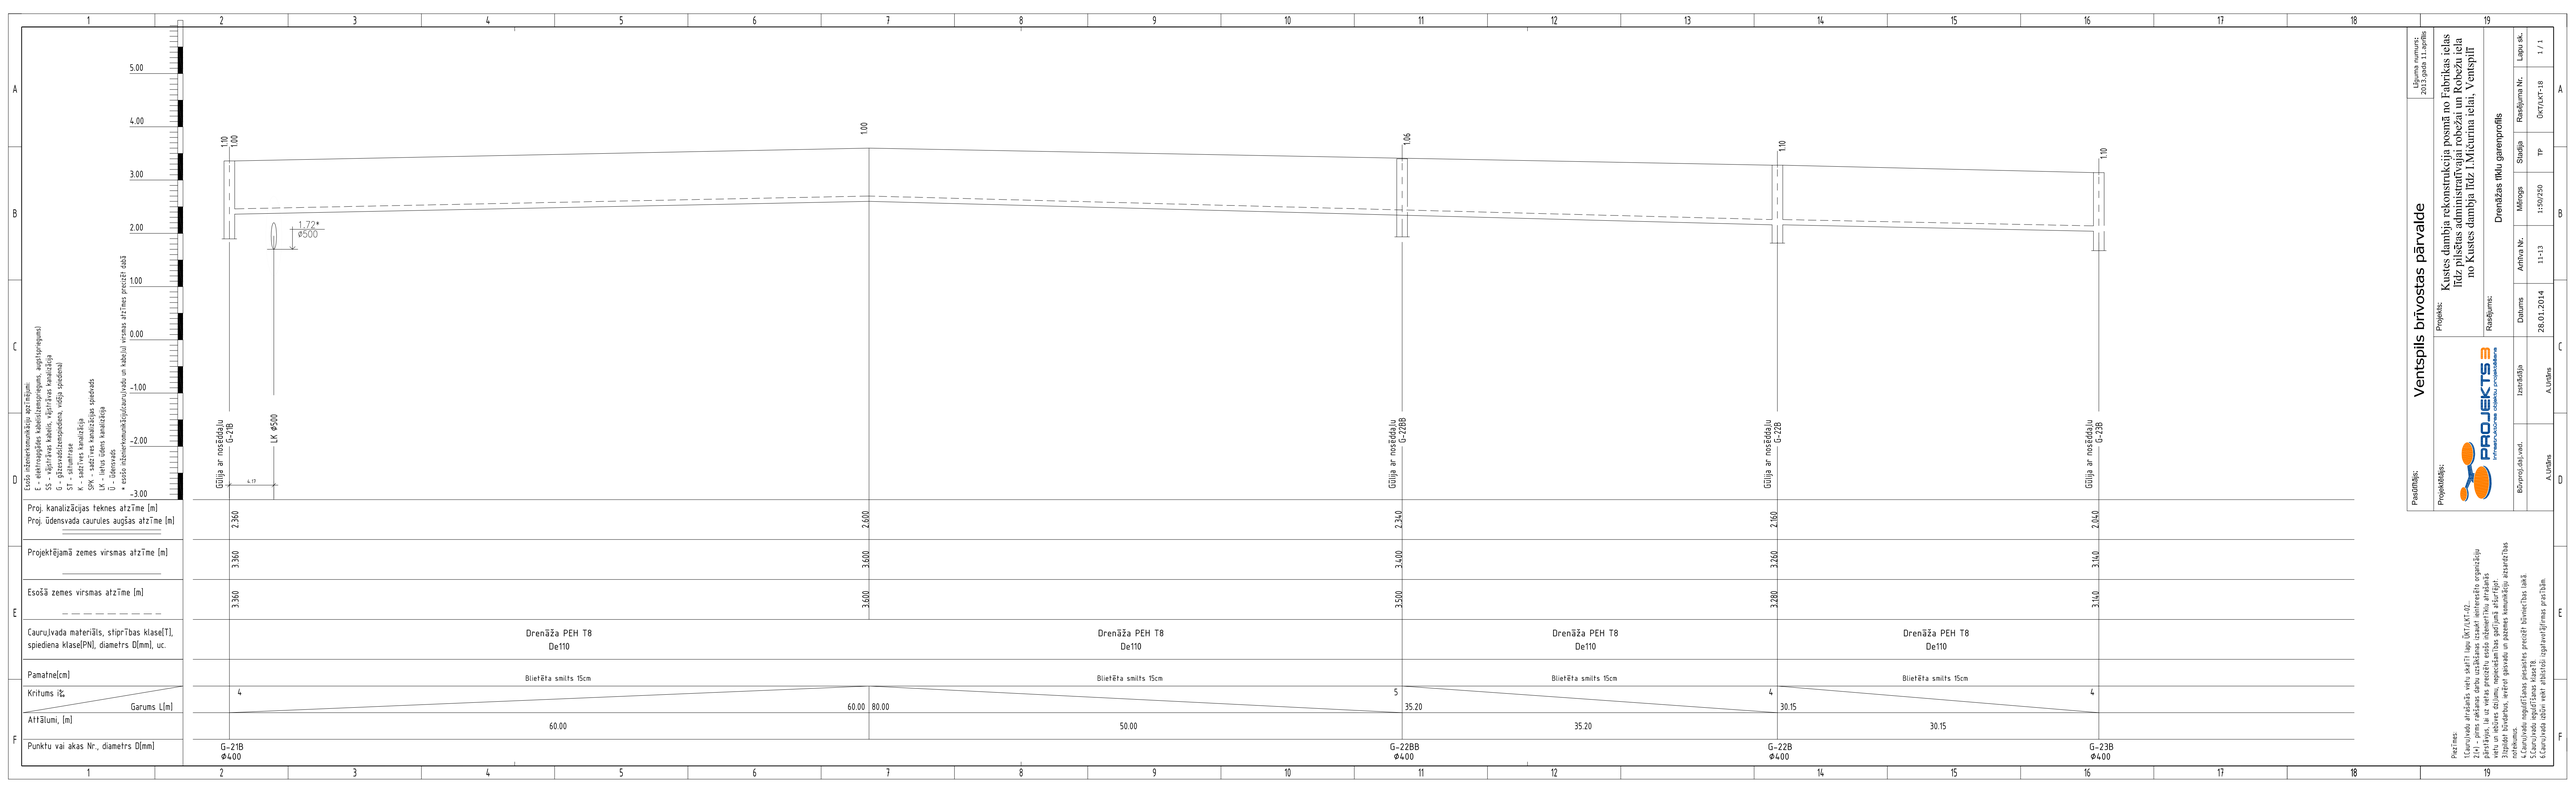

Līguma numurs: 2013.gada 11.aprīlis

Pasūtītājs:
Ventspils brīvostas pārvalde

Projektētājs:
PROJEKTS 3
Informatīvo sistēmu projektēšana

Projekts:
Kustes dambja rekonstrukcija pasmā no Fabrikas ielas līdz pilsētas administratīvajai robežai un Robežu ielā no Kustes dambja līdz I.Mičurina ielai, Ventspilī

Rasējums:
Drenāžas tīklu garenprofils

Rasējumi skāv.sast.	Izstrādāja	Datums	Arhīva Nr.	Mērogs	Rasējuma Nr.	Lapu sk.
		28.01.2014	11-13	1:50/250	TP	ĒkrTrLAT-18	1 / 1
	A.Ūdiņa					

Piezīmes:
1.Cauruļvada atrādais vietu skatīt lapā ĒkrTrLAT-02.
2.Pirms projektēšanas veikt detalizētu inženiertīklu izpēti.
3.Projektējot, ja uz vietas precīzāka esošā zemesvīraka atrašanās vieta un augstuma atzīmes, nekā parādīts un pašreiz konstatējis atzinējs, tās precizēt.
4.Cauruļvadu nogulšņošanas pieskaites precizēt būvniecības laikā.
5.Cauruļvadu montāžu veikt saskaņā ar ražotāja norādījumiem.
6.Cauruļvadu zāļāji veikt atbilstoši izgatavotājfirmas prasībām.